




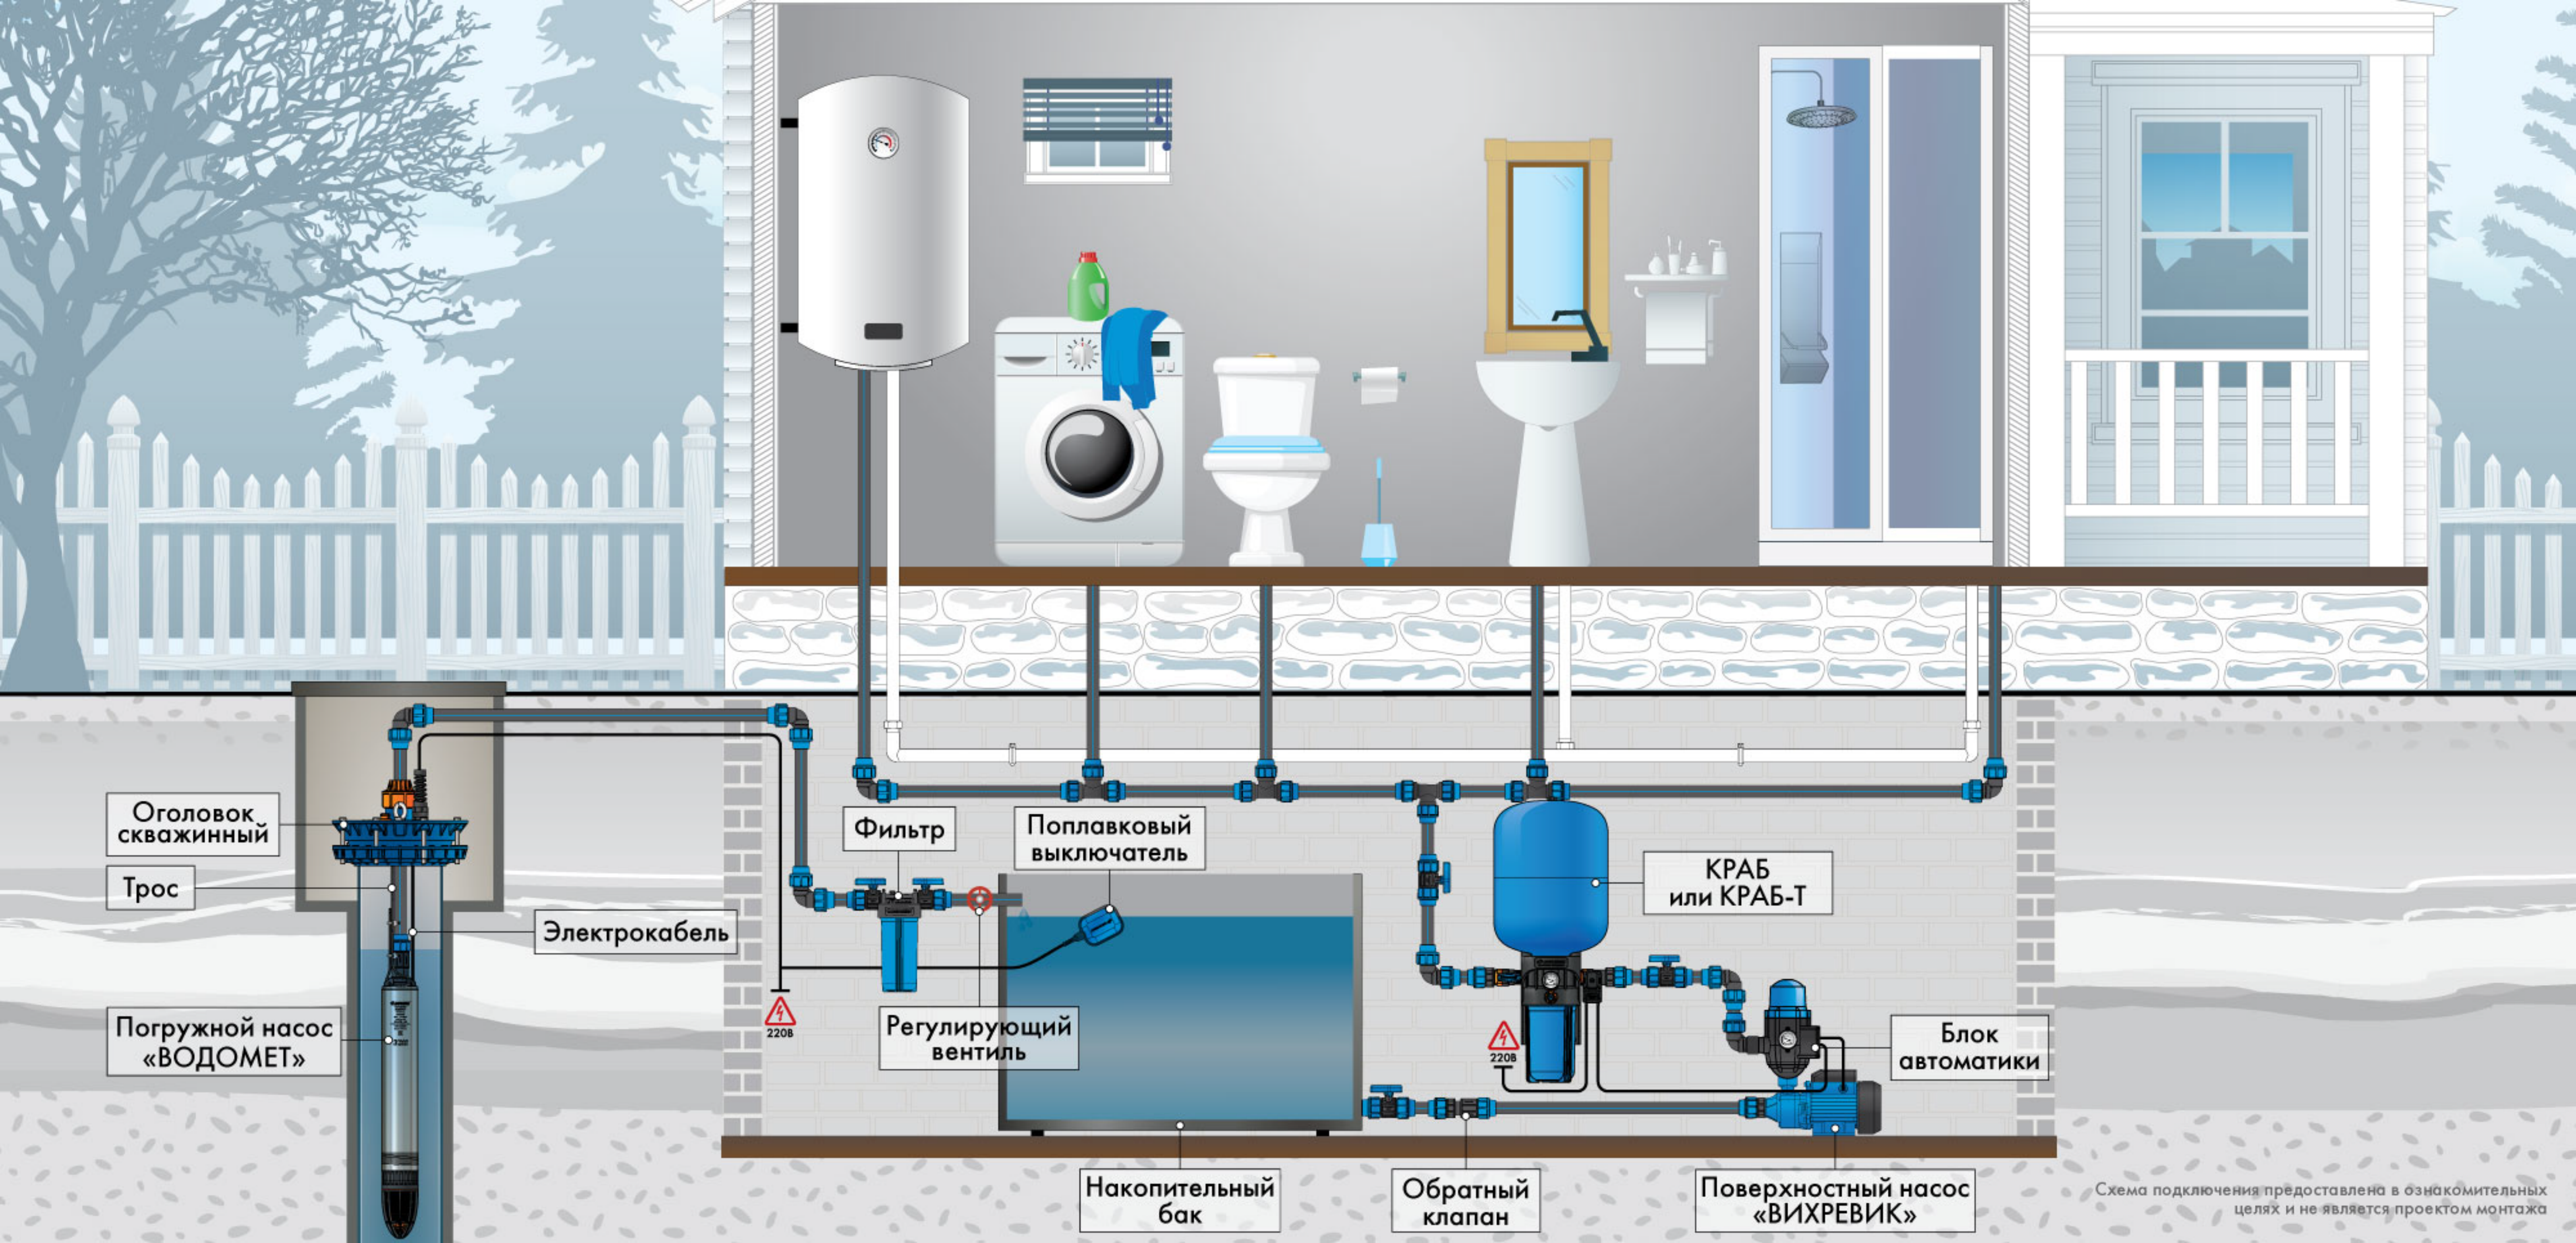


Схема подключения предоставлена в ознакомительных целях и не является проектом монтажа

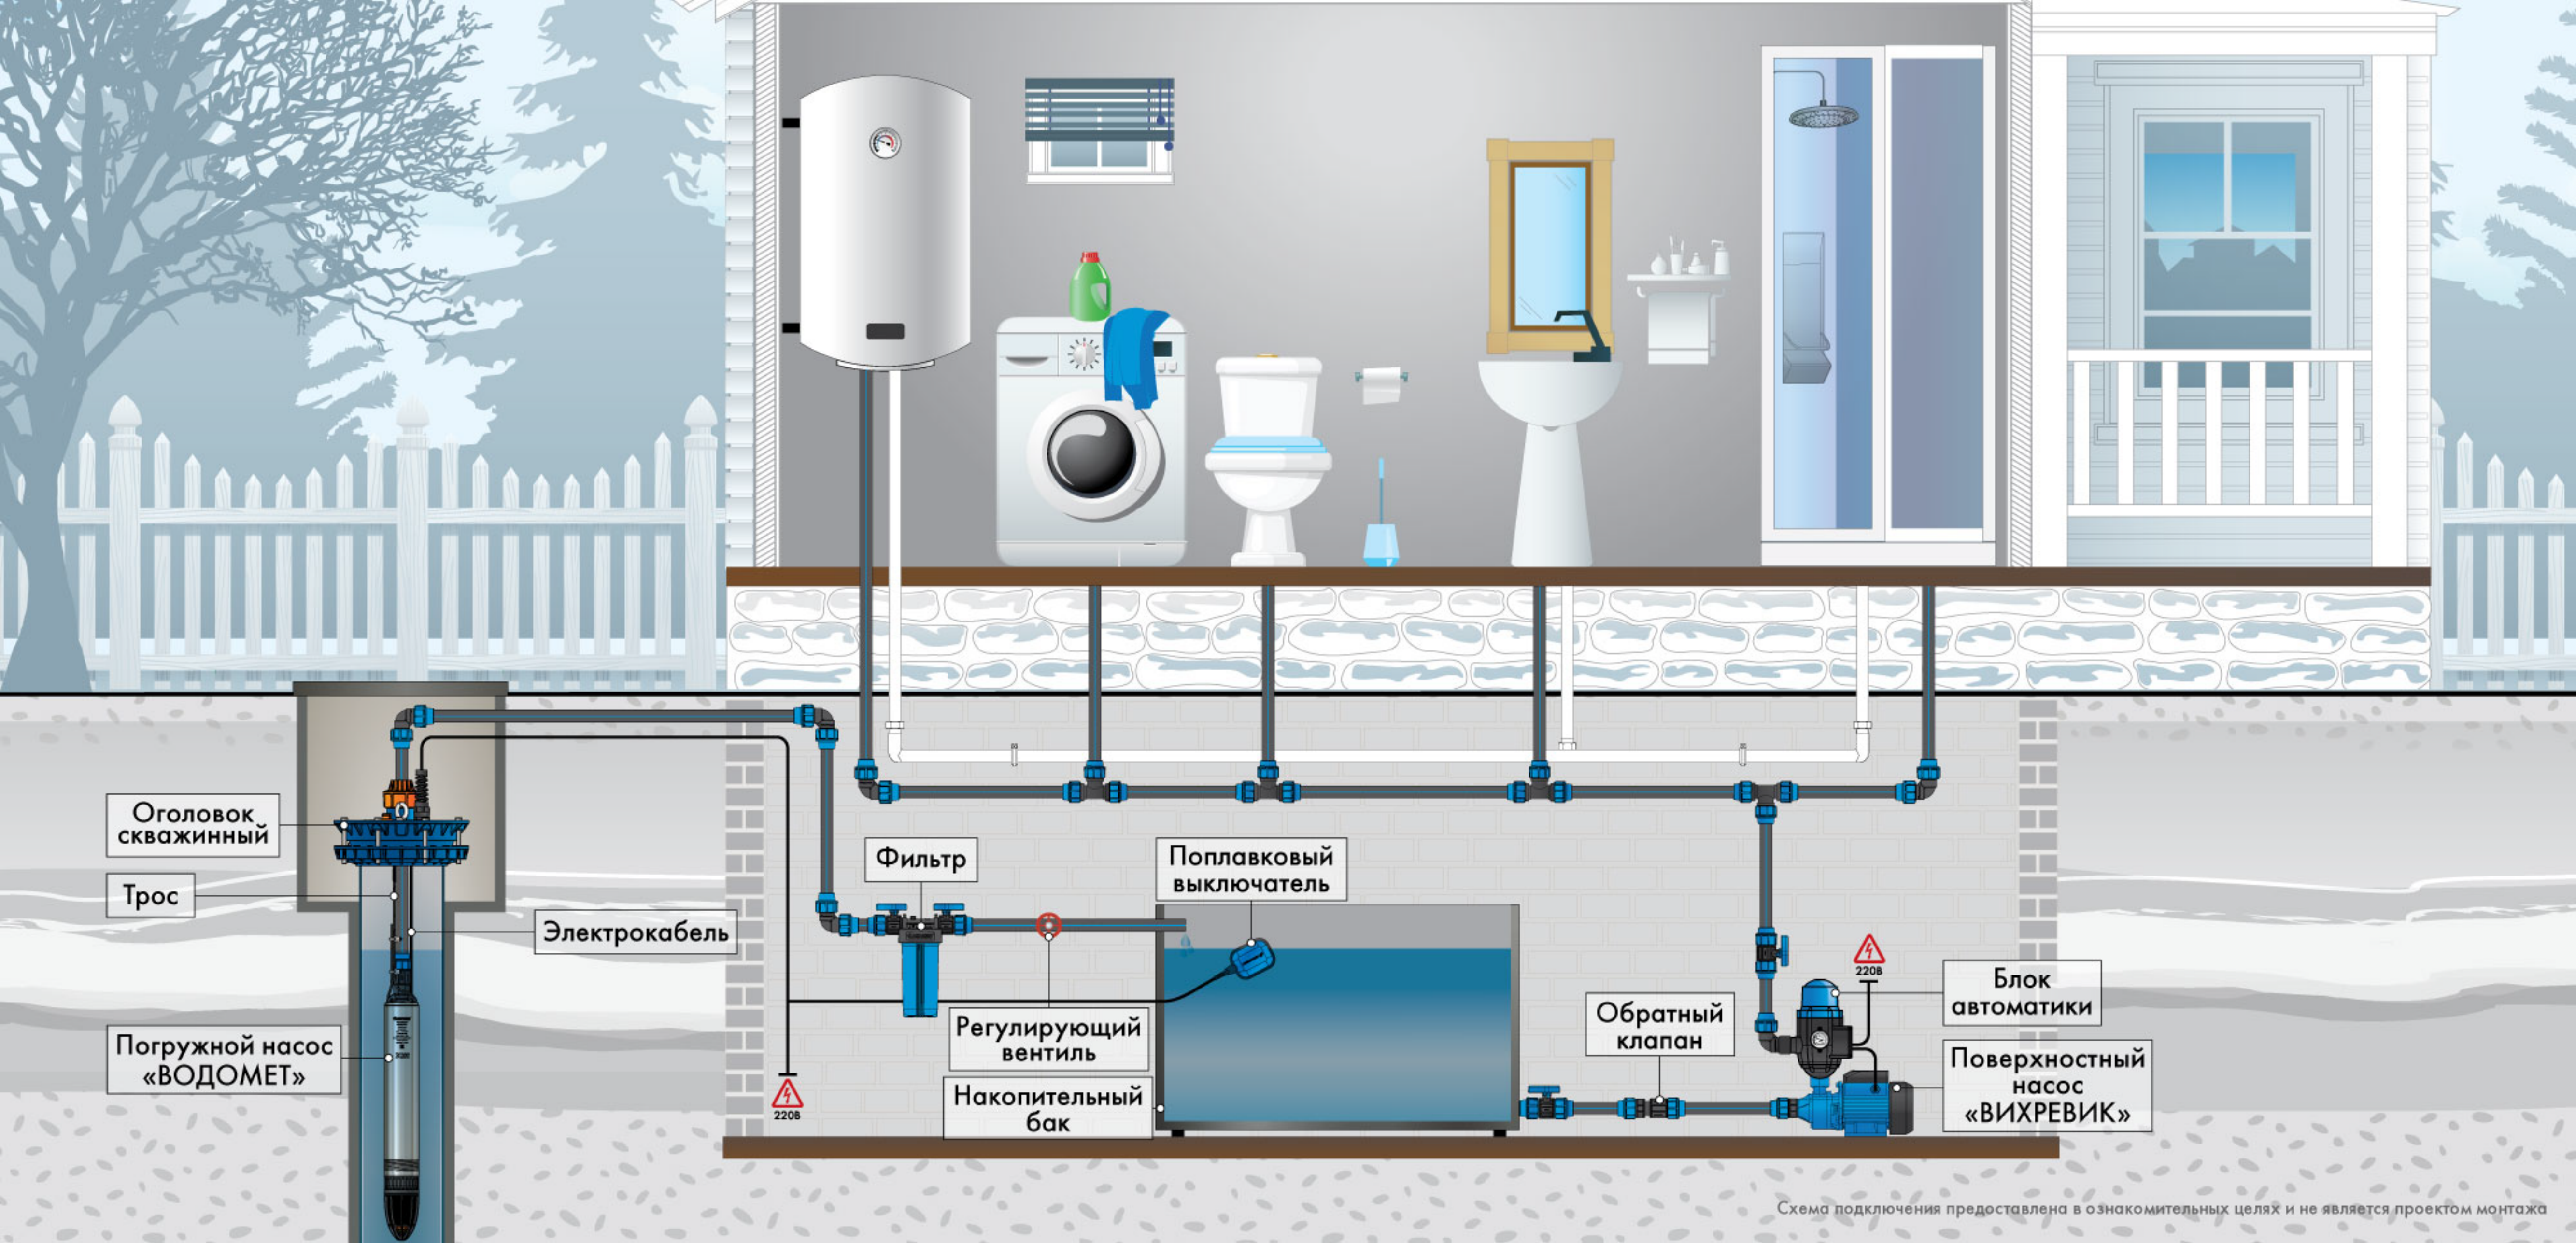

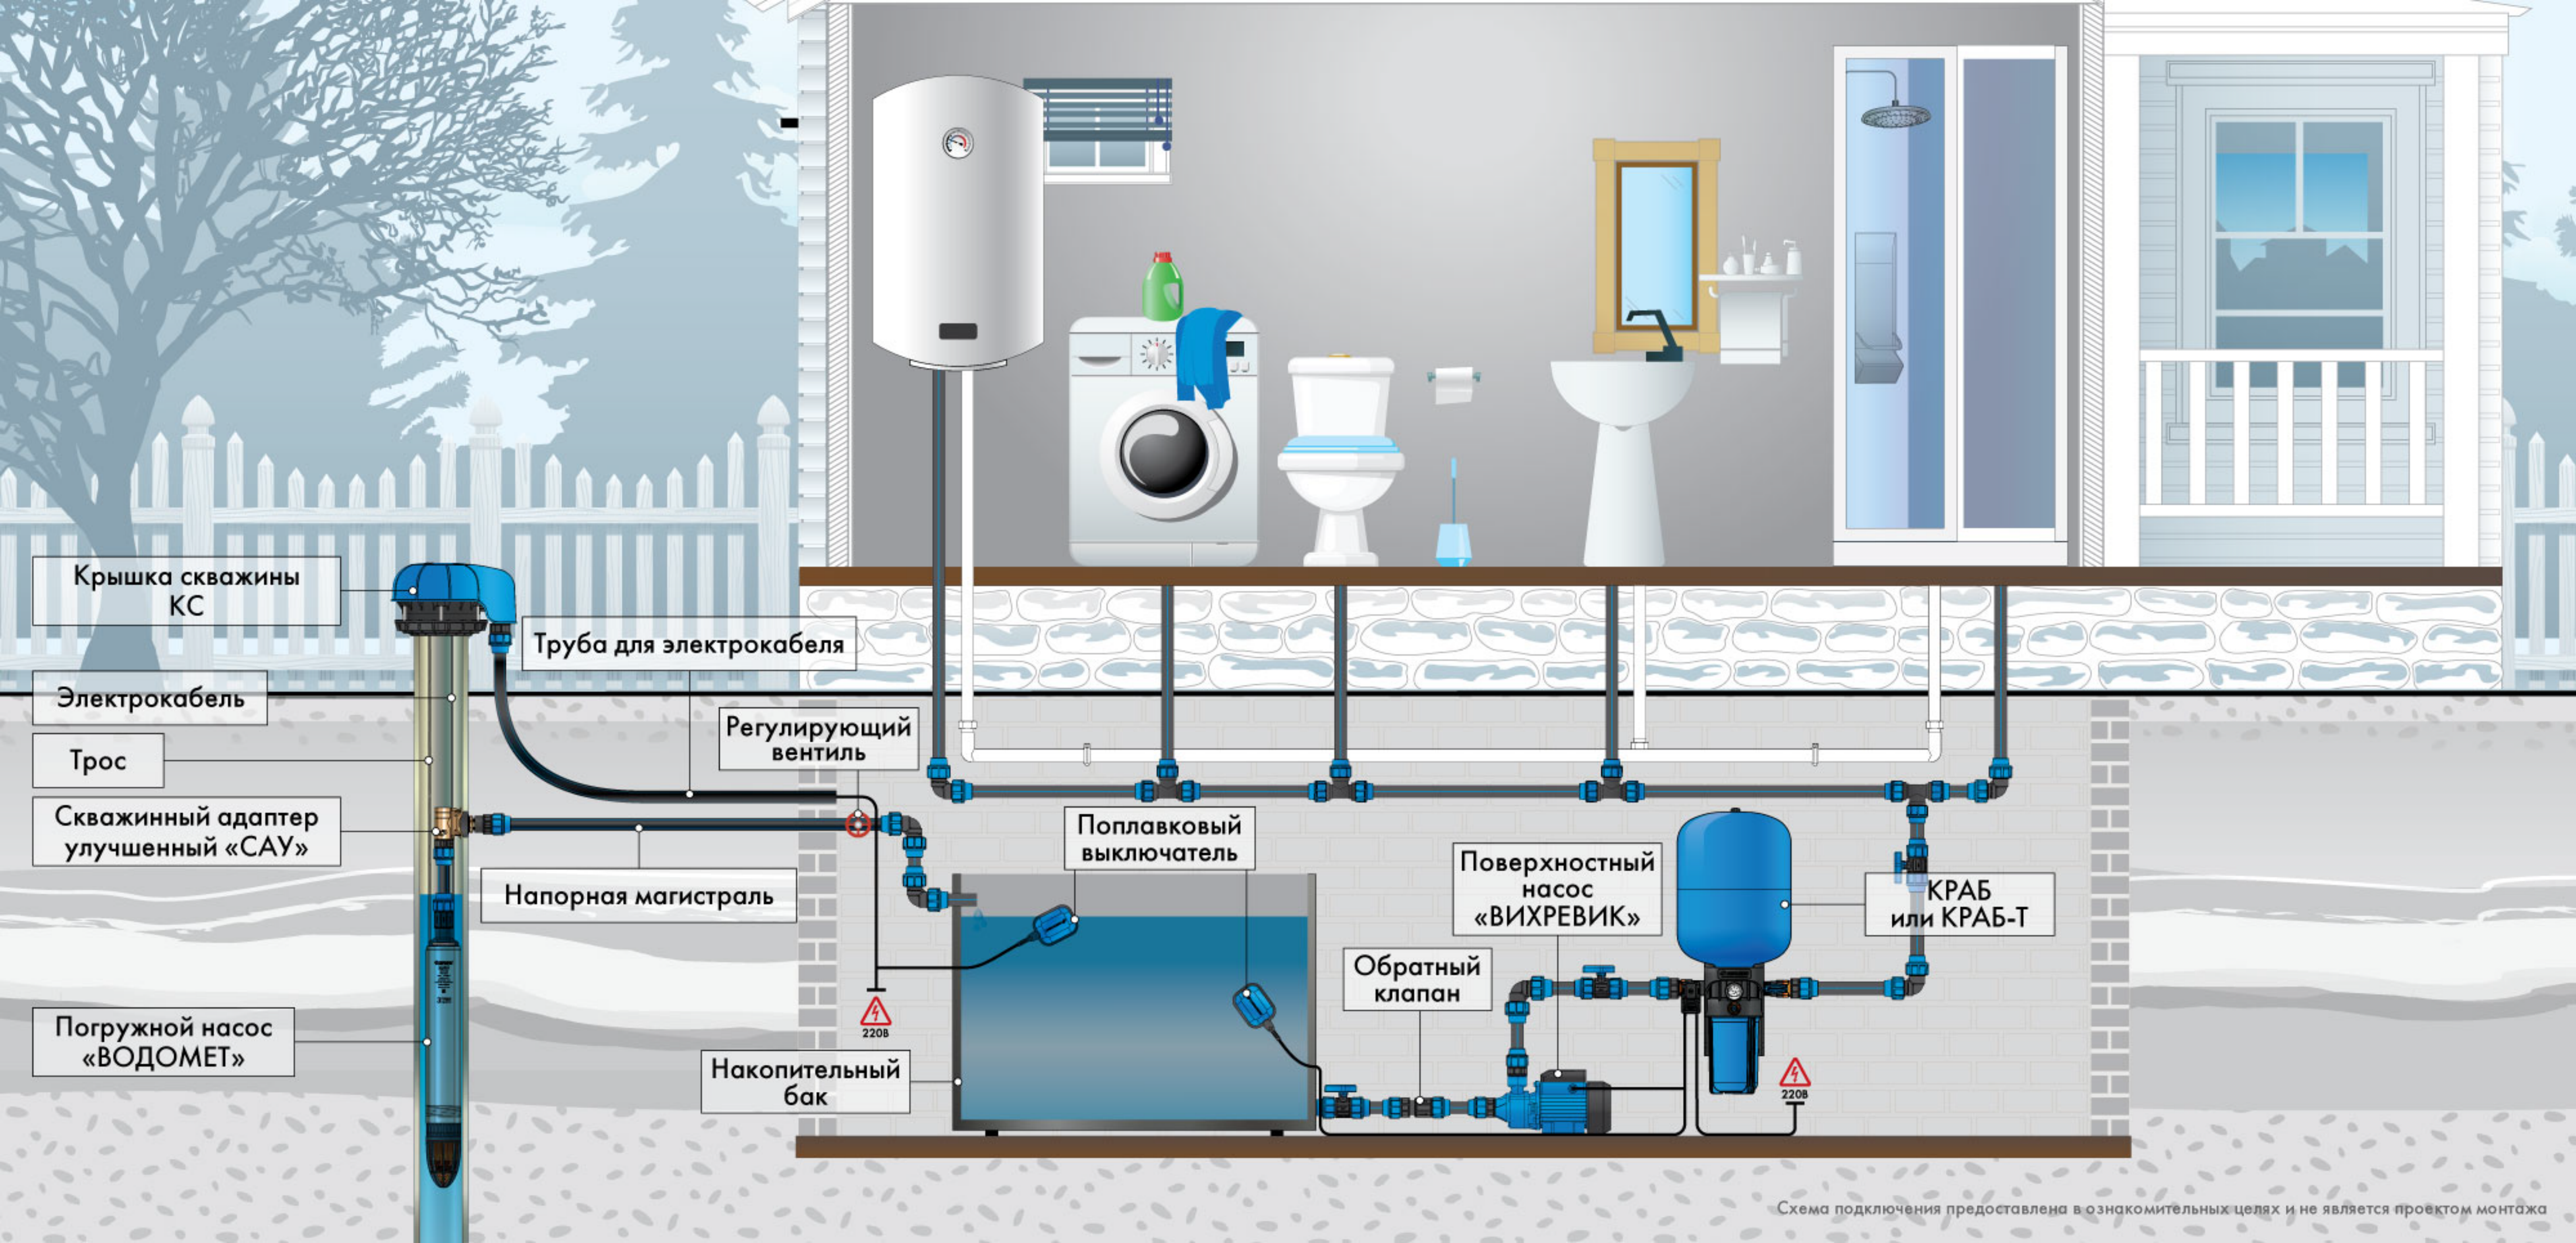

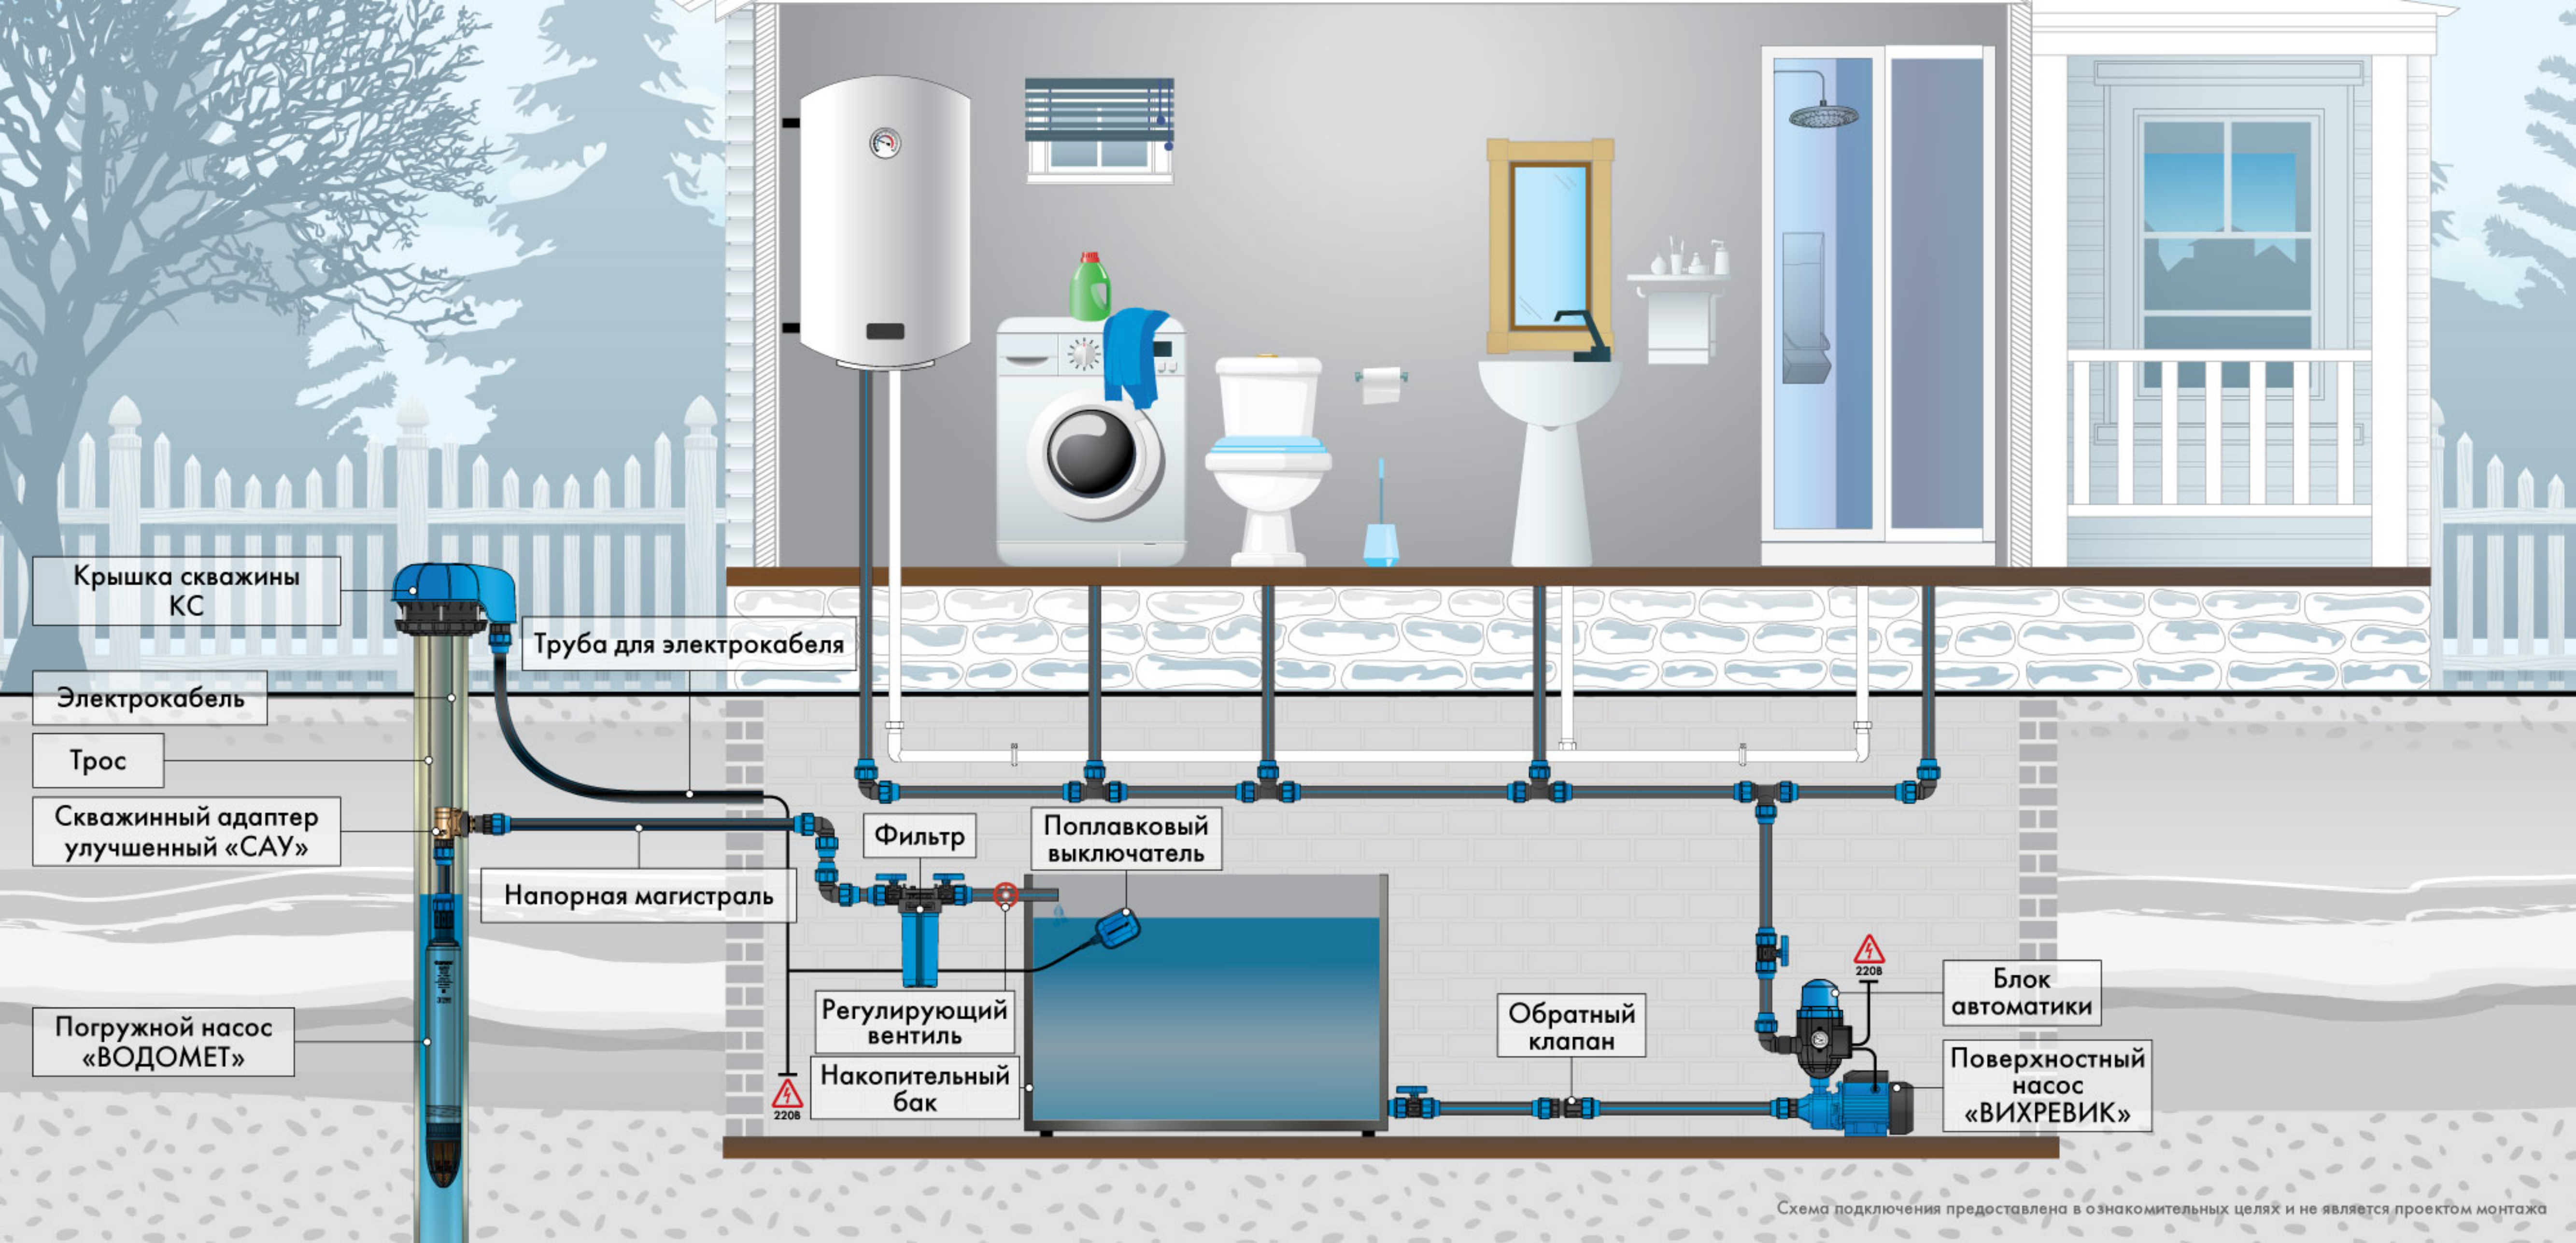

Крышка скважины
КС

Электрокабель

Трос

Скважинный адаптер
улучшенный «САУ»

Погружной насос
«ВОДОМЕТ»

Труба для электрокабеля

Напорная магистраль

Фильтр

Поплавковый
выключатель

Регулирующий
вентиль

Накопительный
бак

Обратный
клапан

Блок
автоматики

Поверхностный
насос
«ВИХРЕВИК»

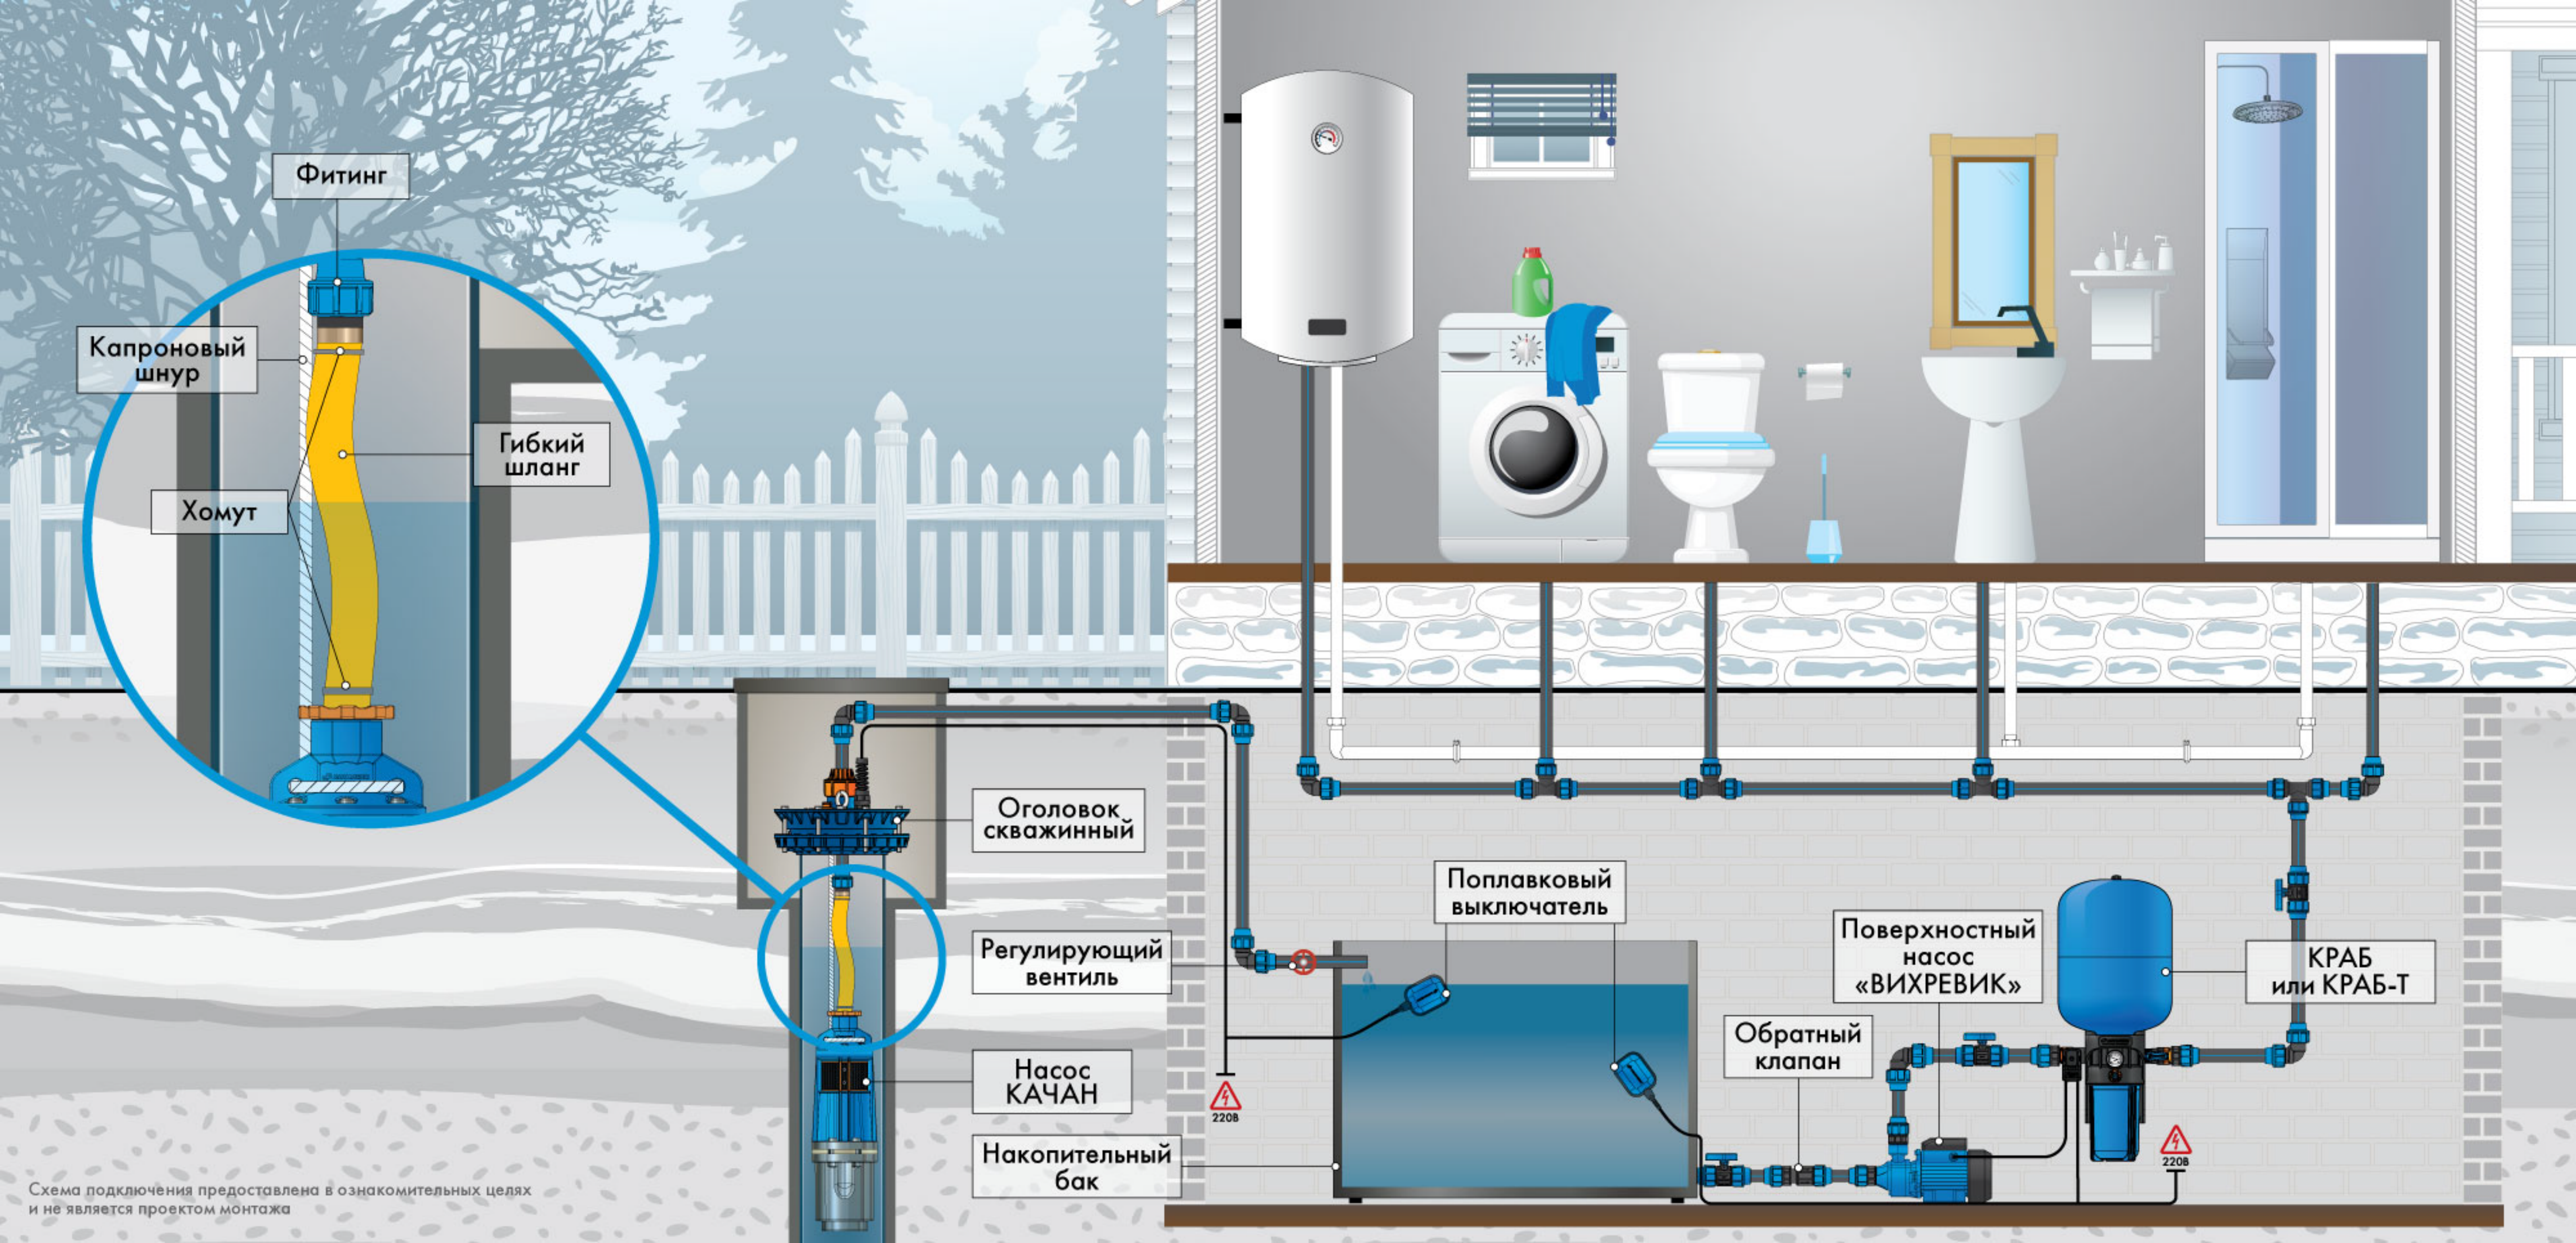


Схема подключения предоставлена в ознакомительных целях
и не является проектом монтажа

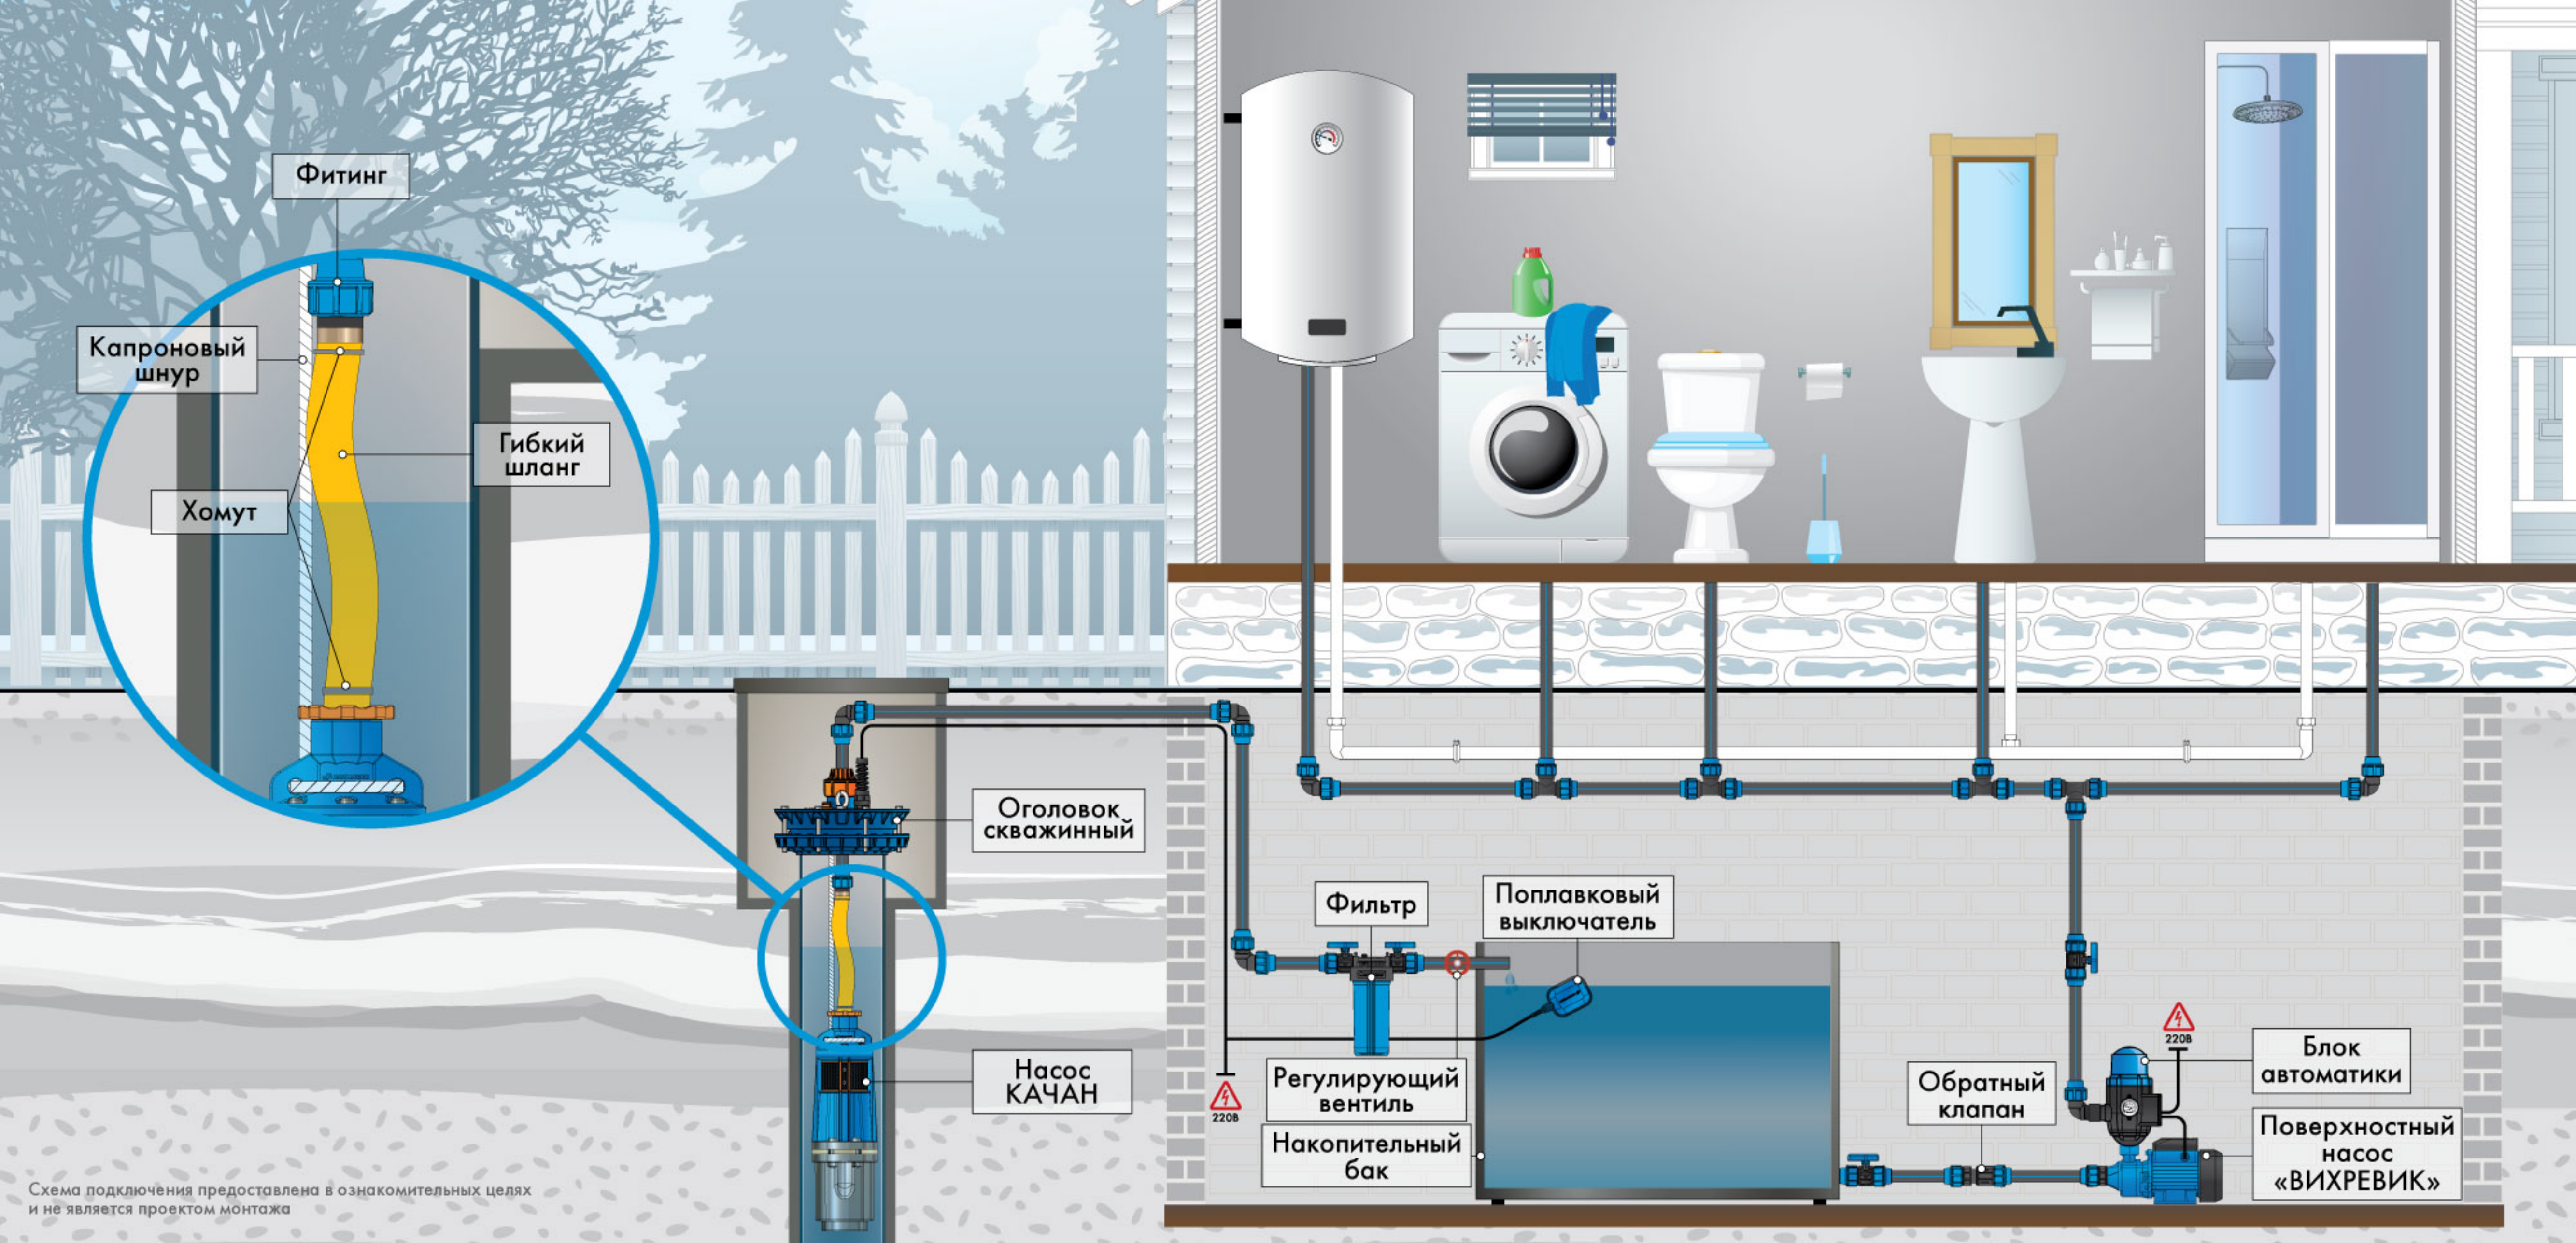


Схема подключения предоставлена в ознакомительных целях и не является проектом монтажа

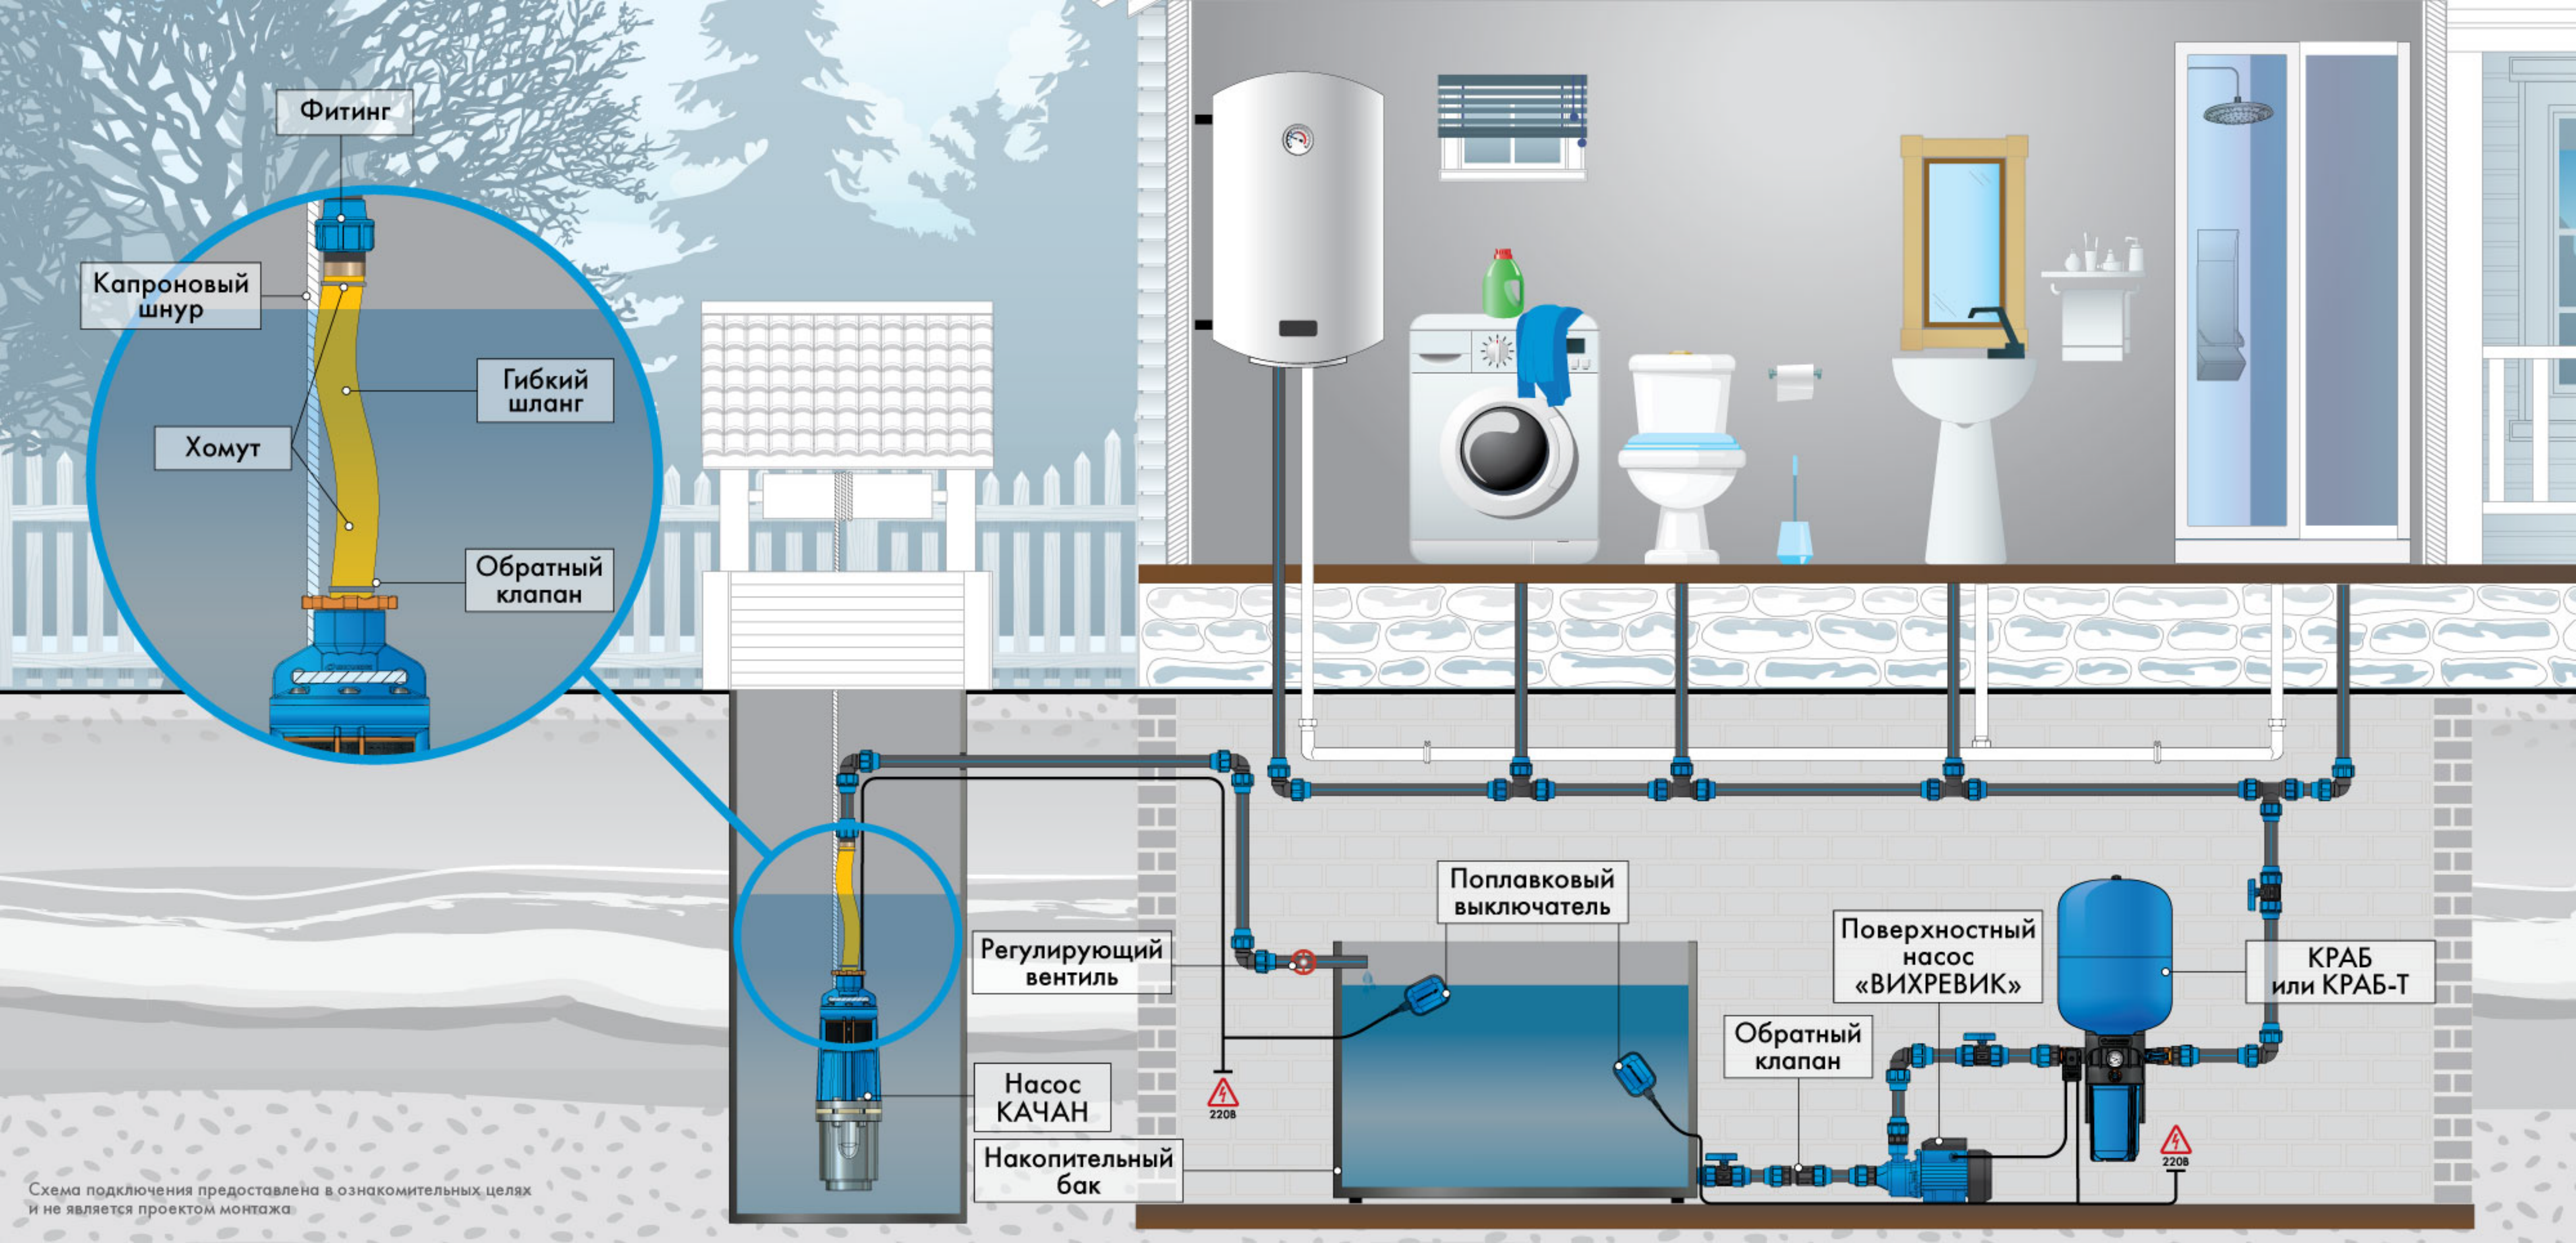


Схема подключения предоставлена в ознакомительных целях
и не является проектом монтажа.



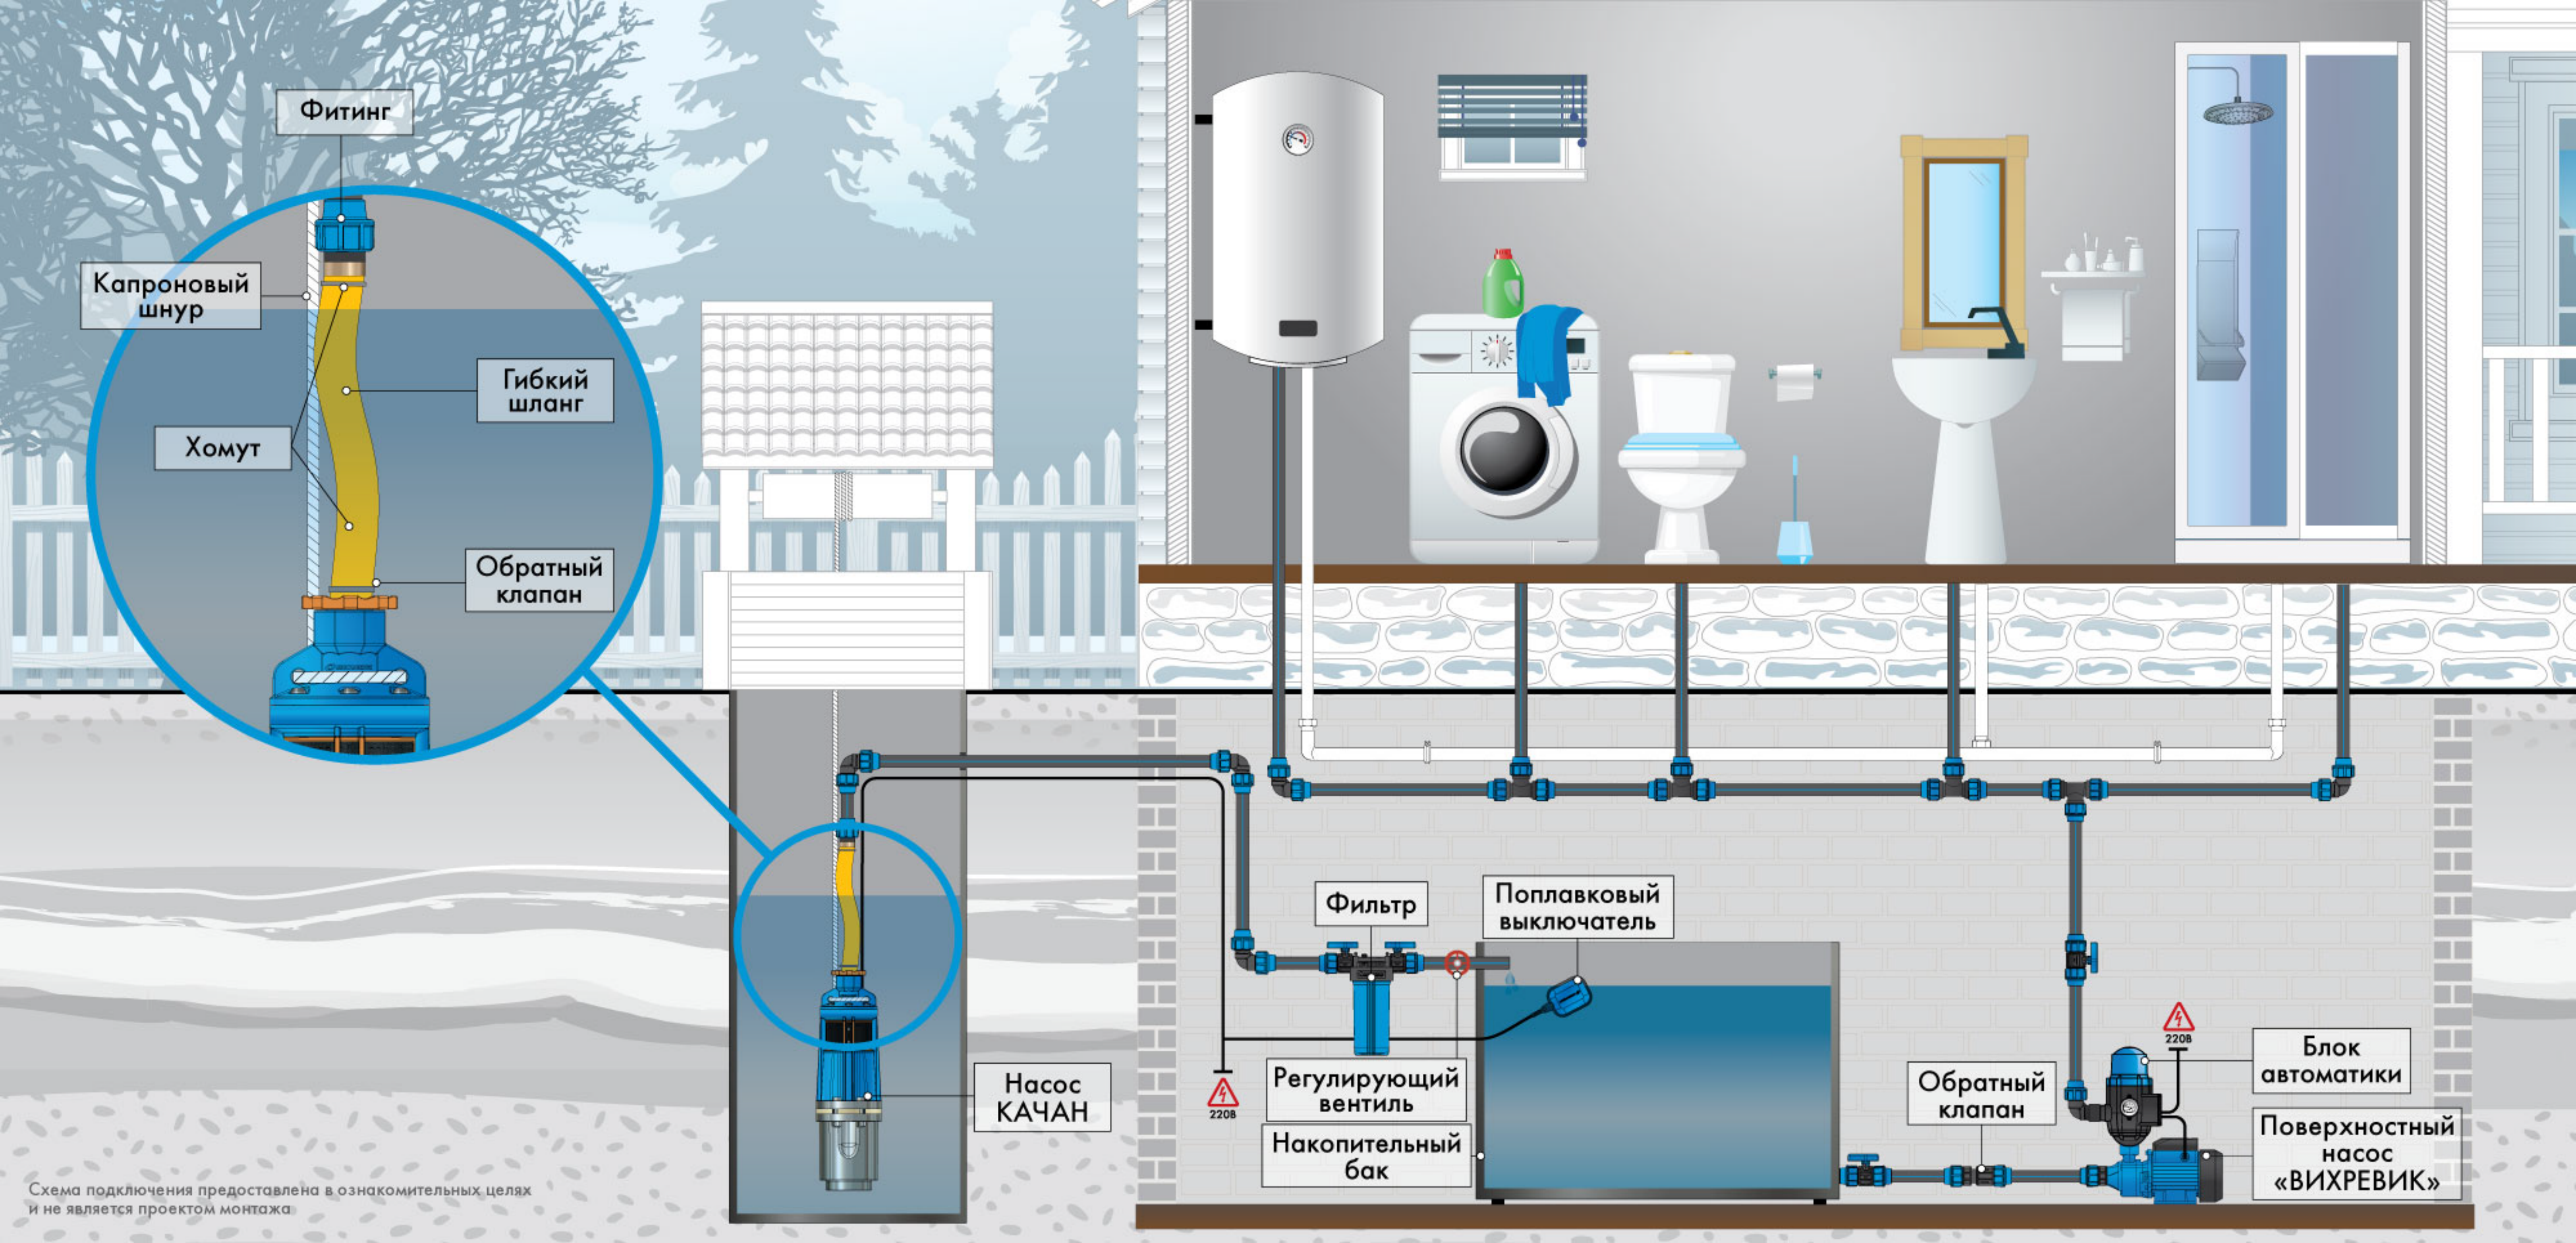


Схема подключения предоставлена в ознакомительных целях и не является проектом монтажа.

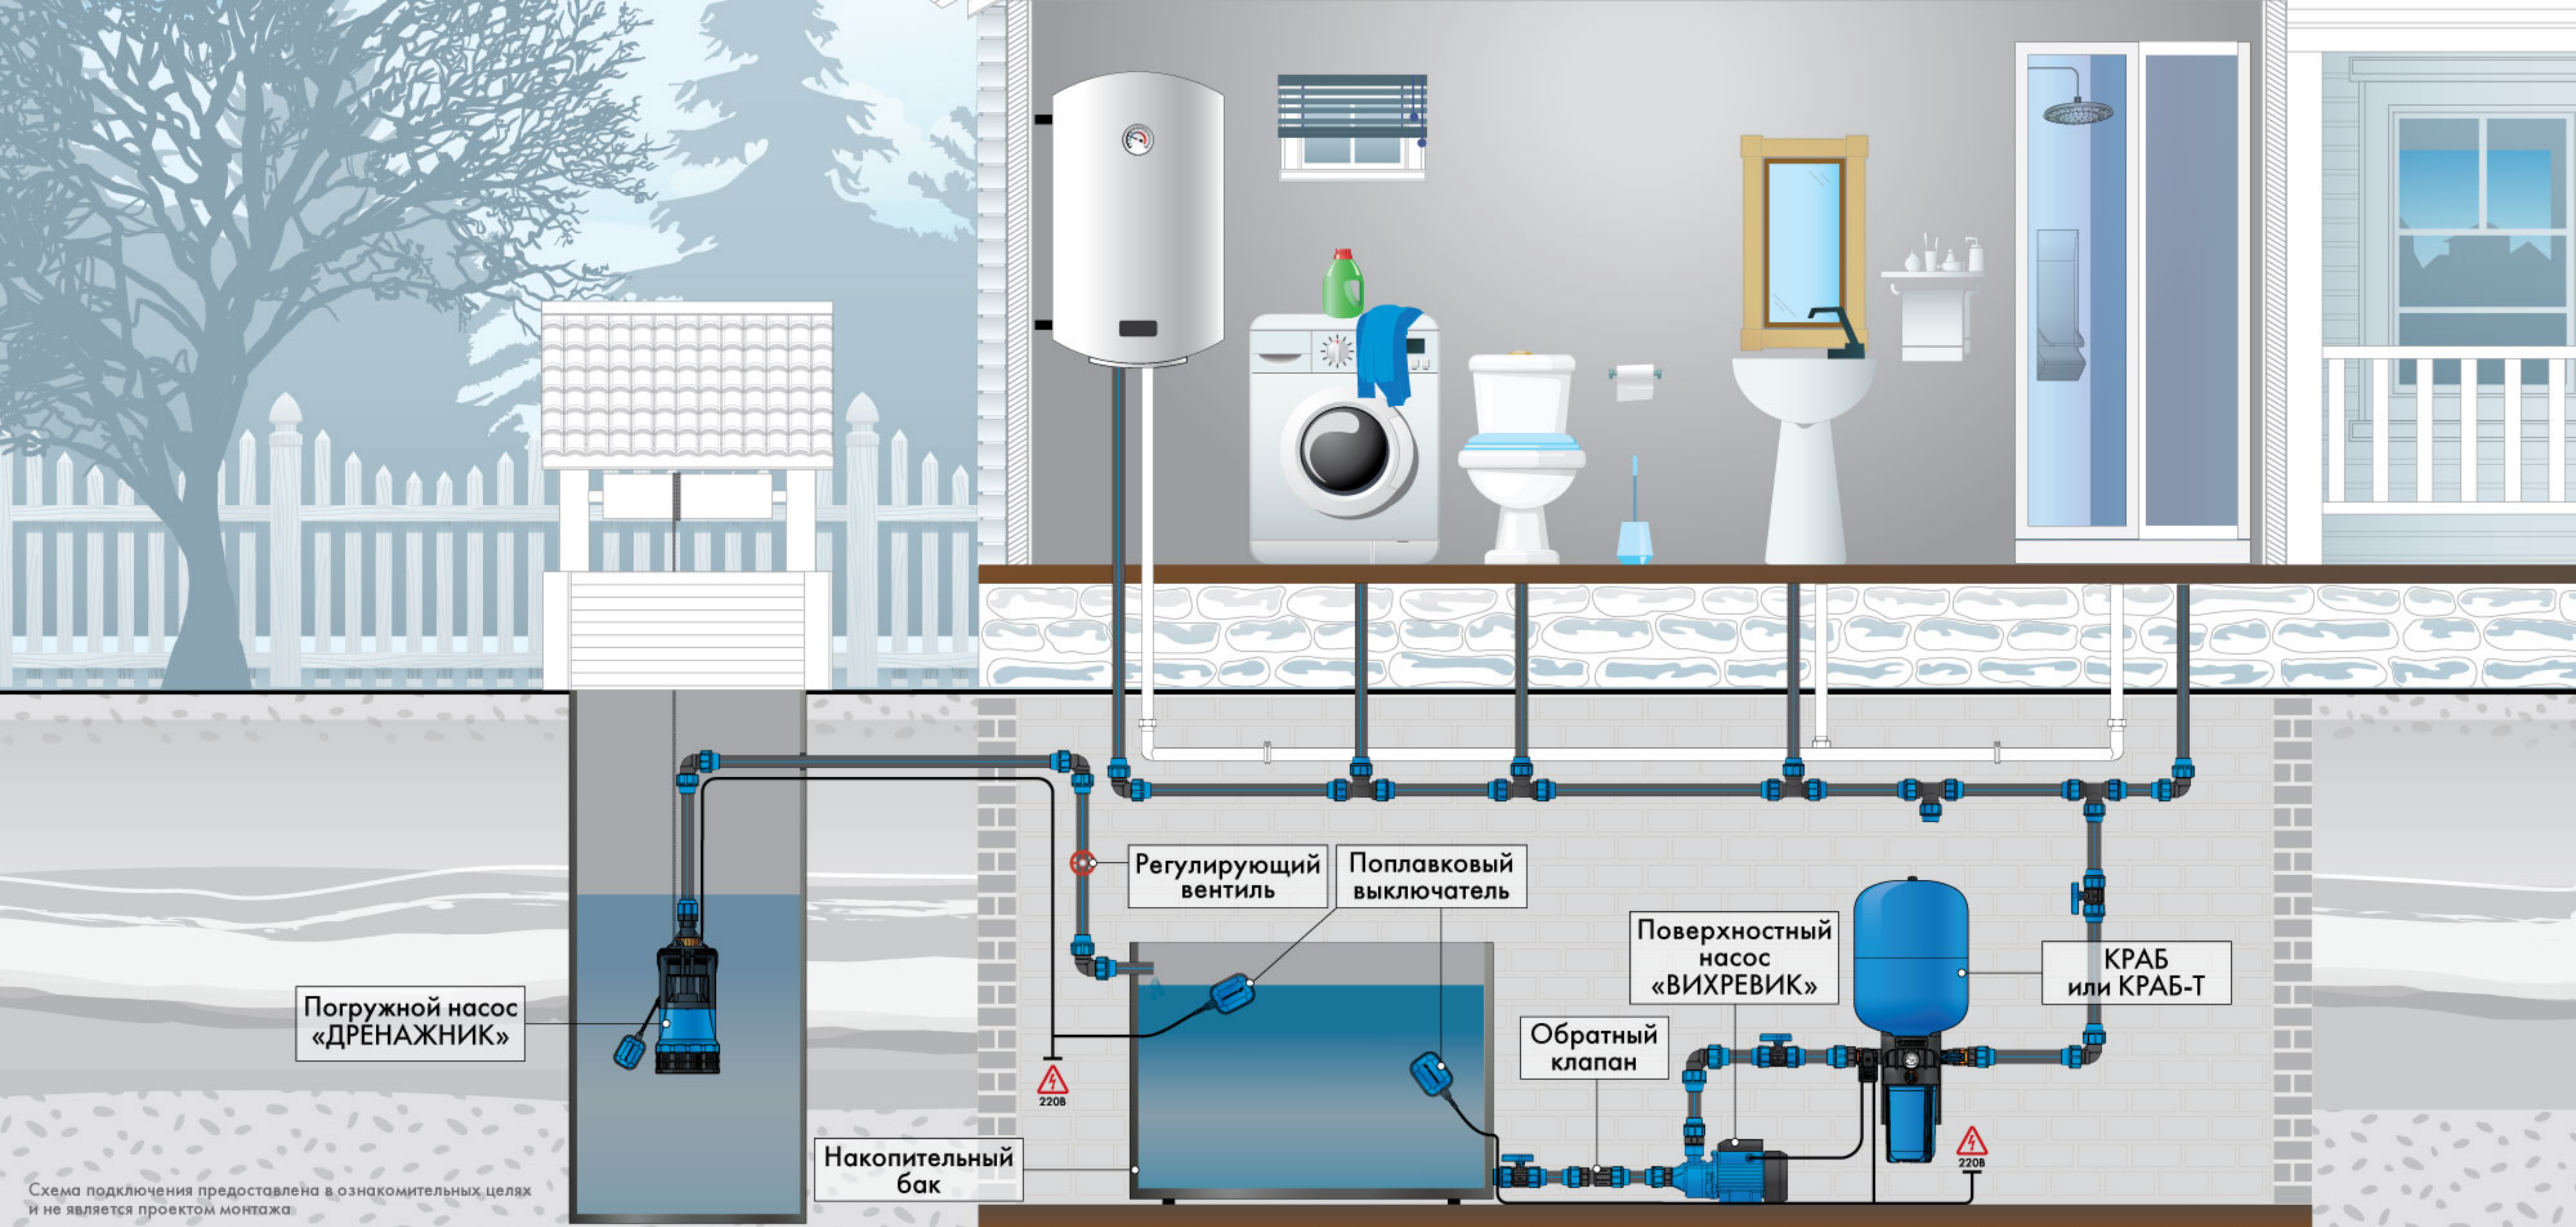

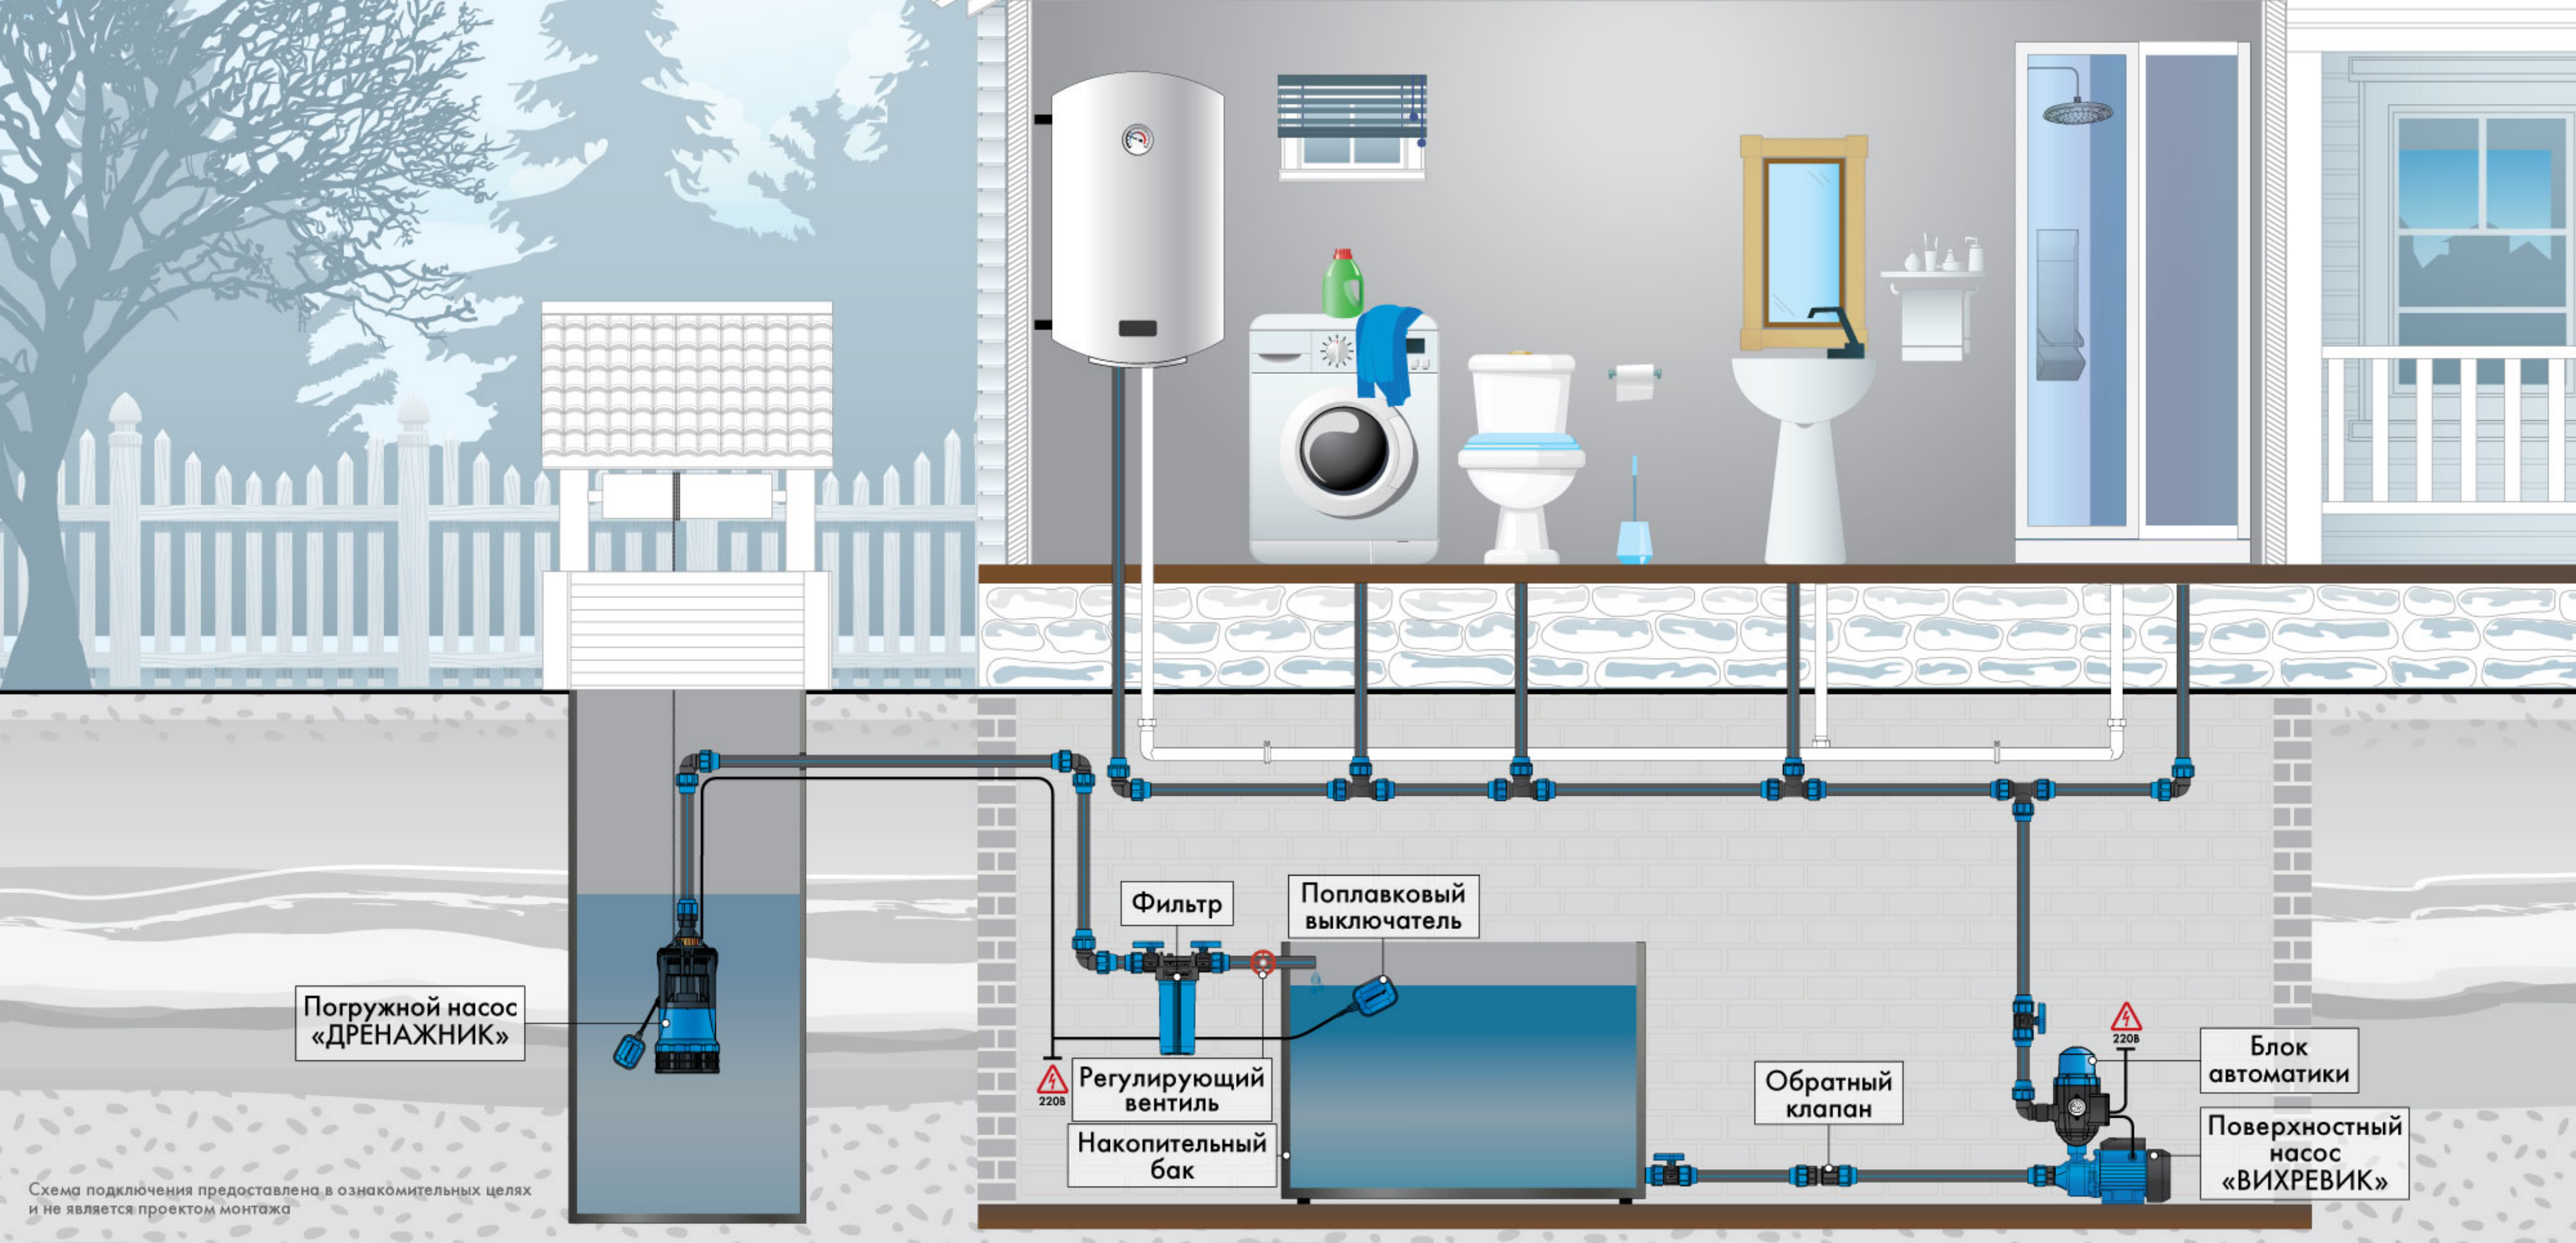

Погружной насос
«ДРЕНАЖНИК»

Фильтр

Поплавковый
выключатель


Регулирующий
вентиль

Накопительный
бак

Обратный
клапан

Блок
автоматики

Поверхностный
насос
«ВИХРЕВИК»

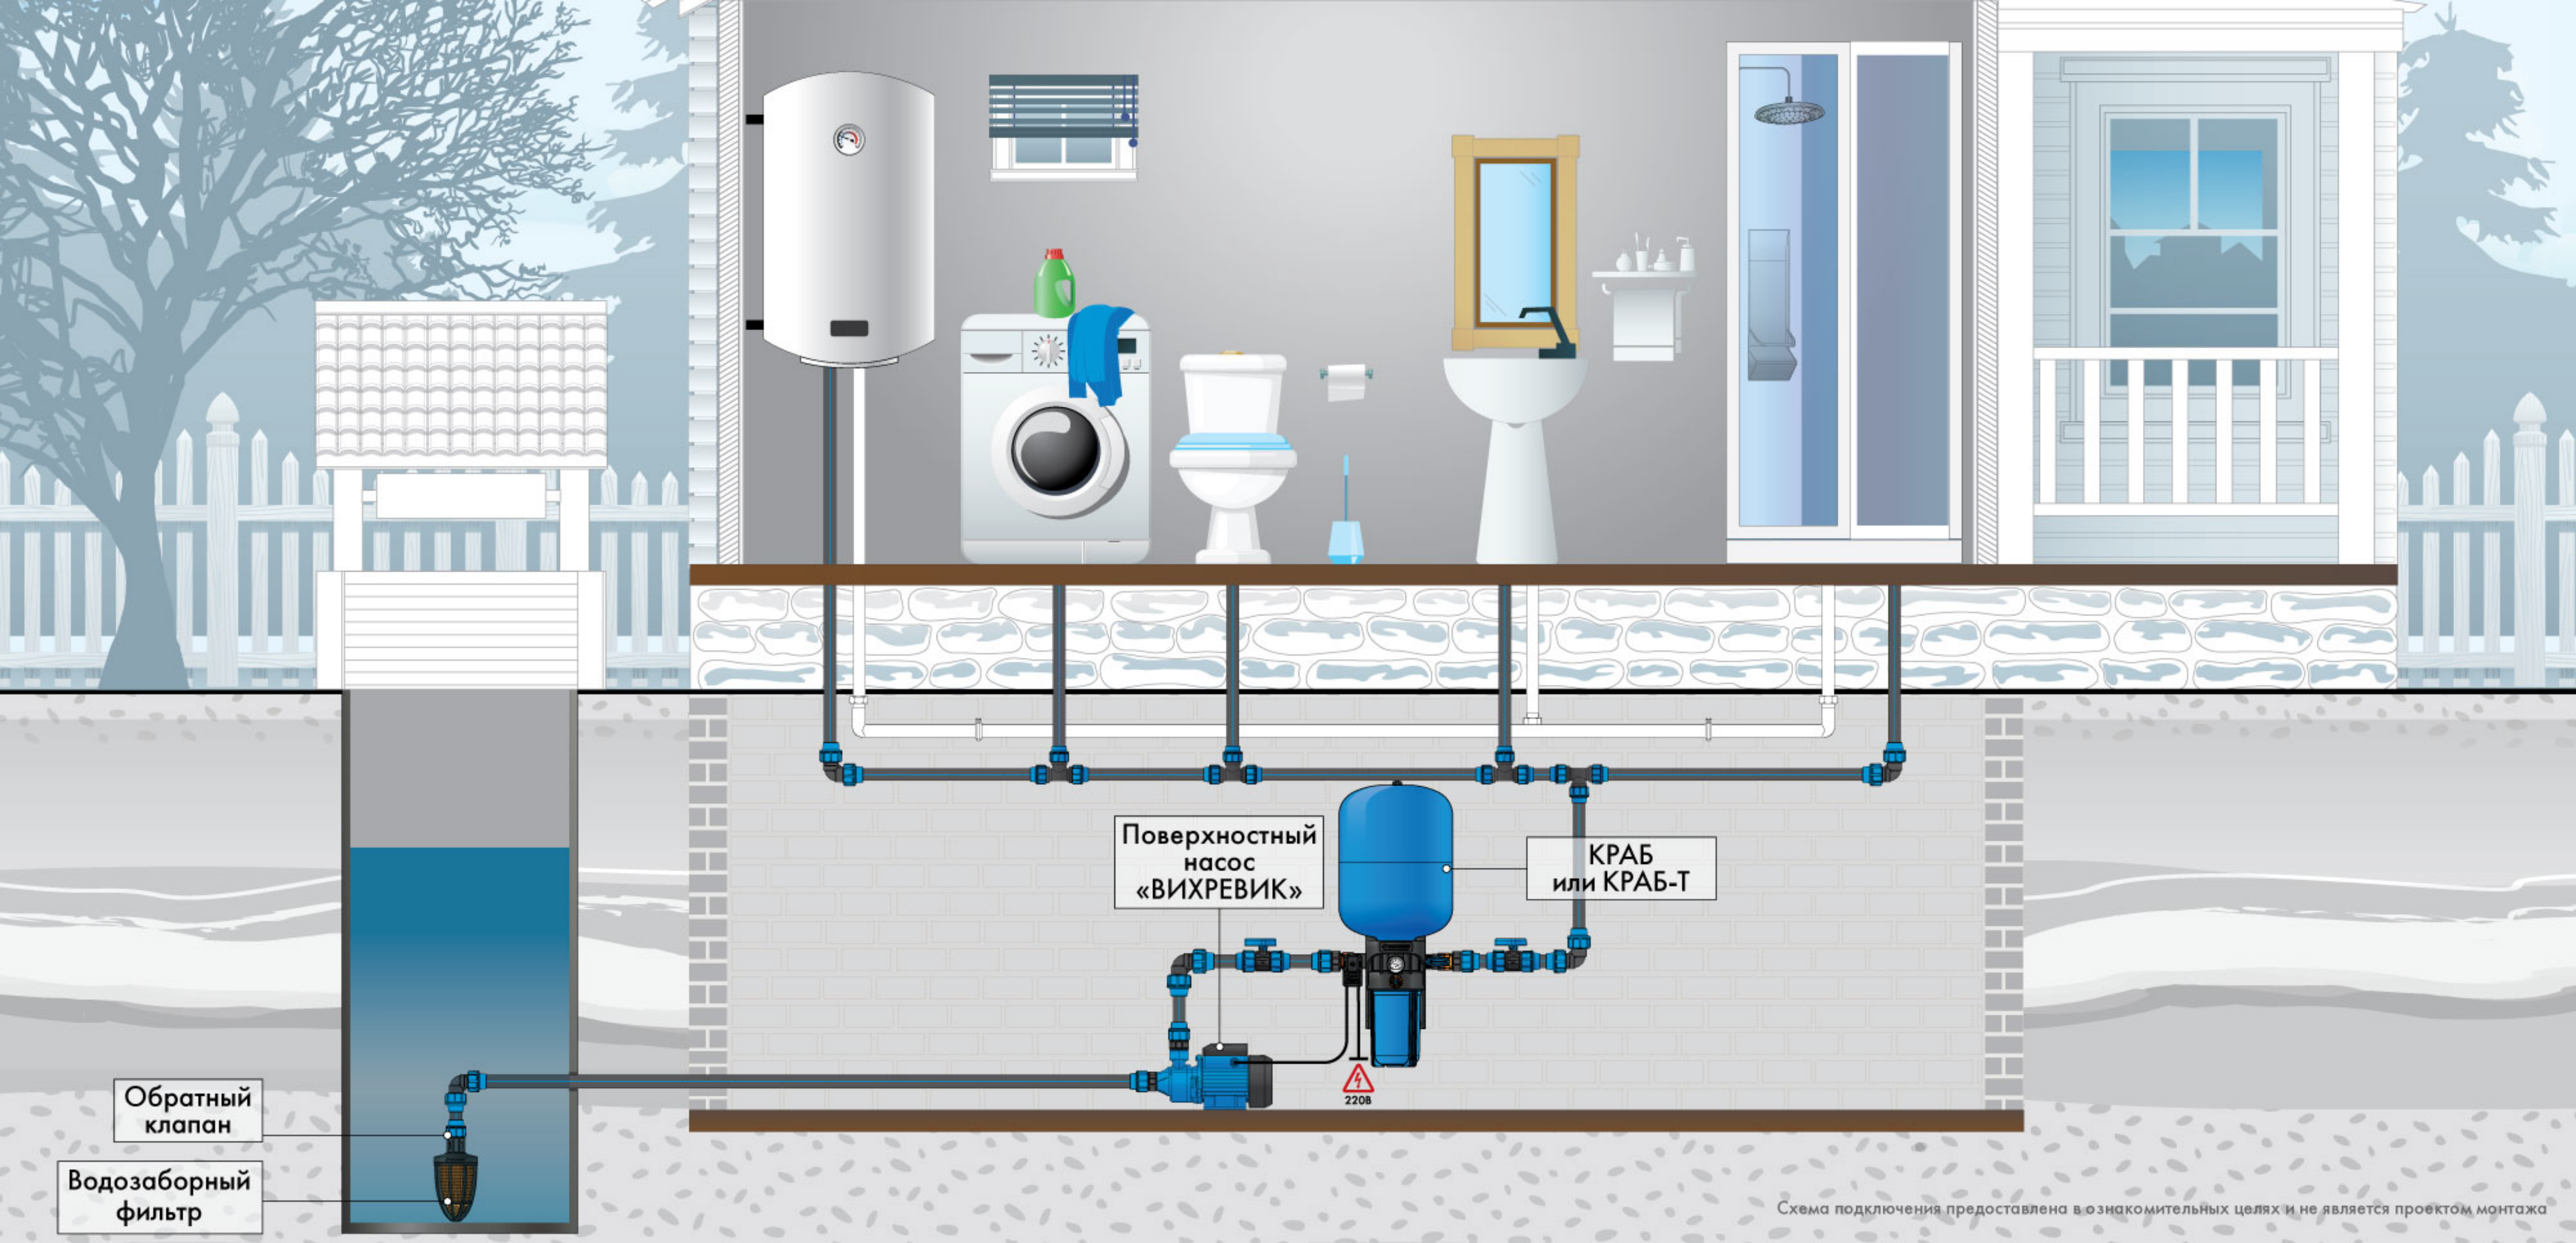


Поверхностный
насос
«ВИХРЕВИК»

КРАБ
или КРАБ-Т

Обратный
клапан

Водозаборный
фильтр

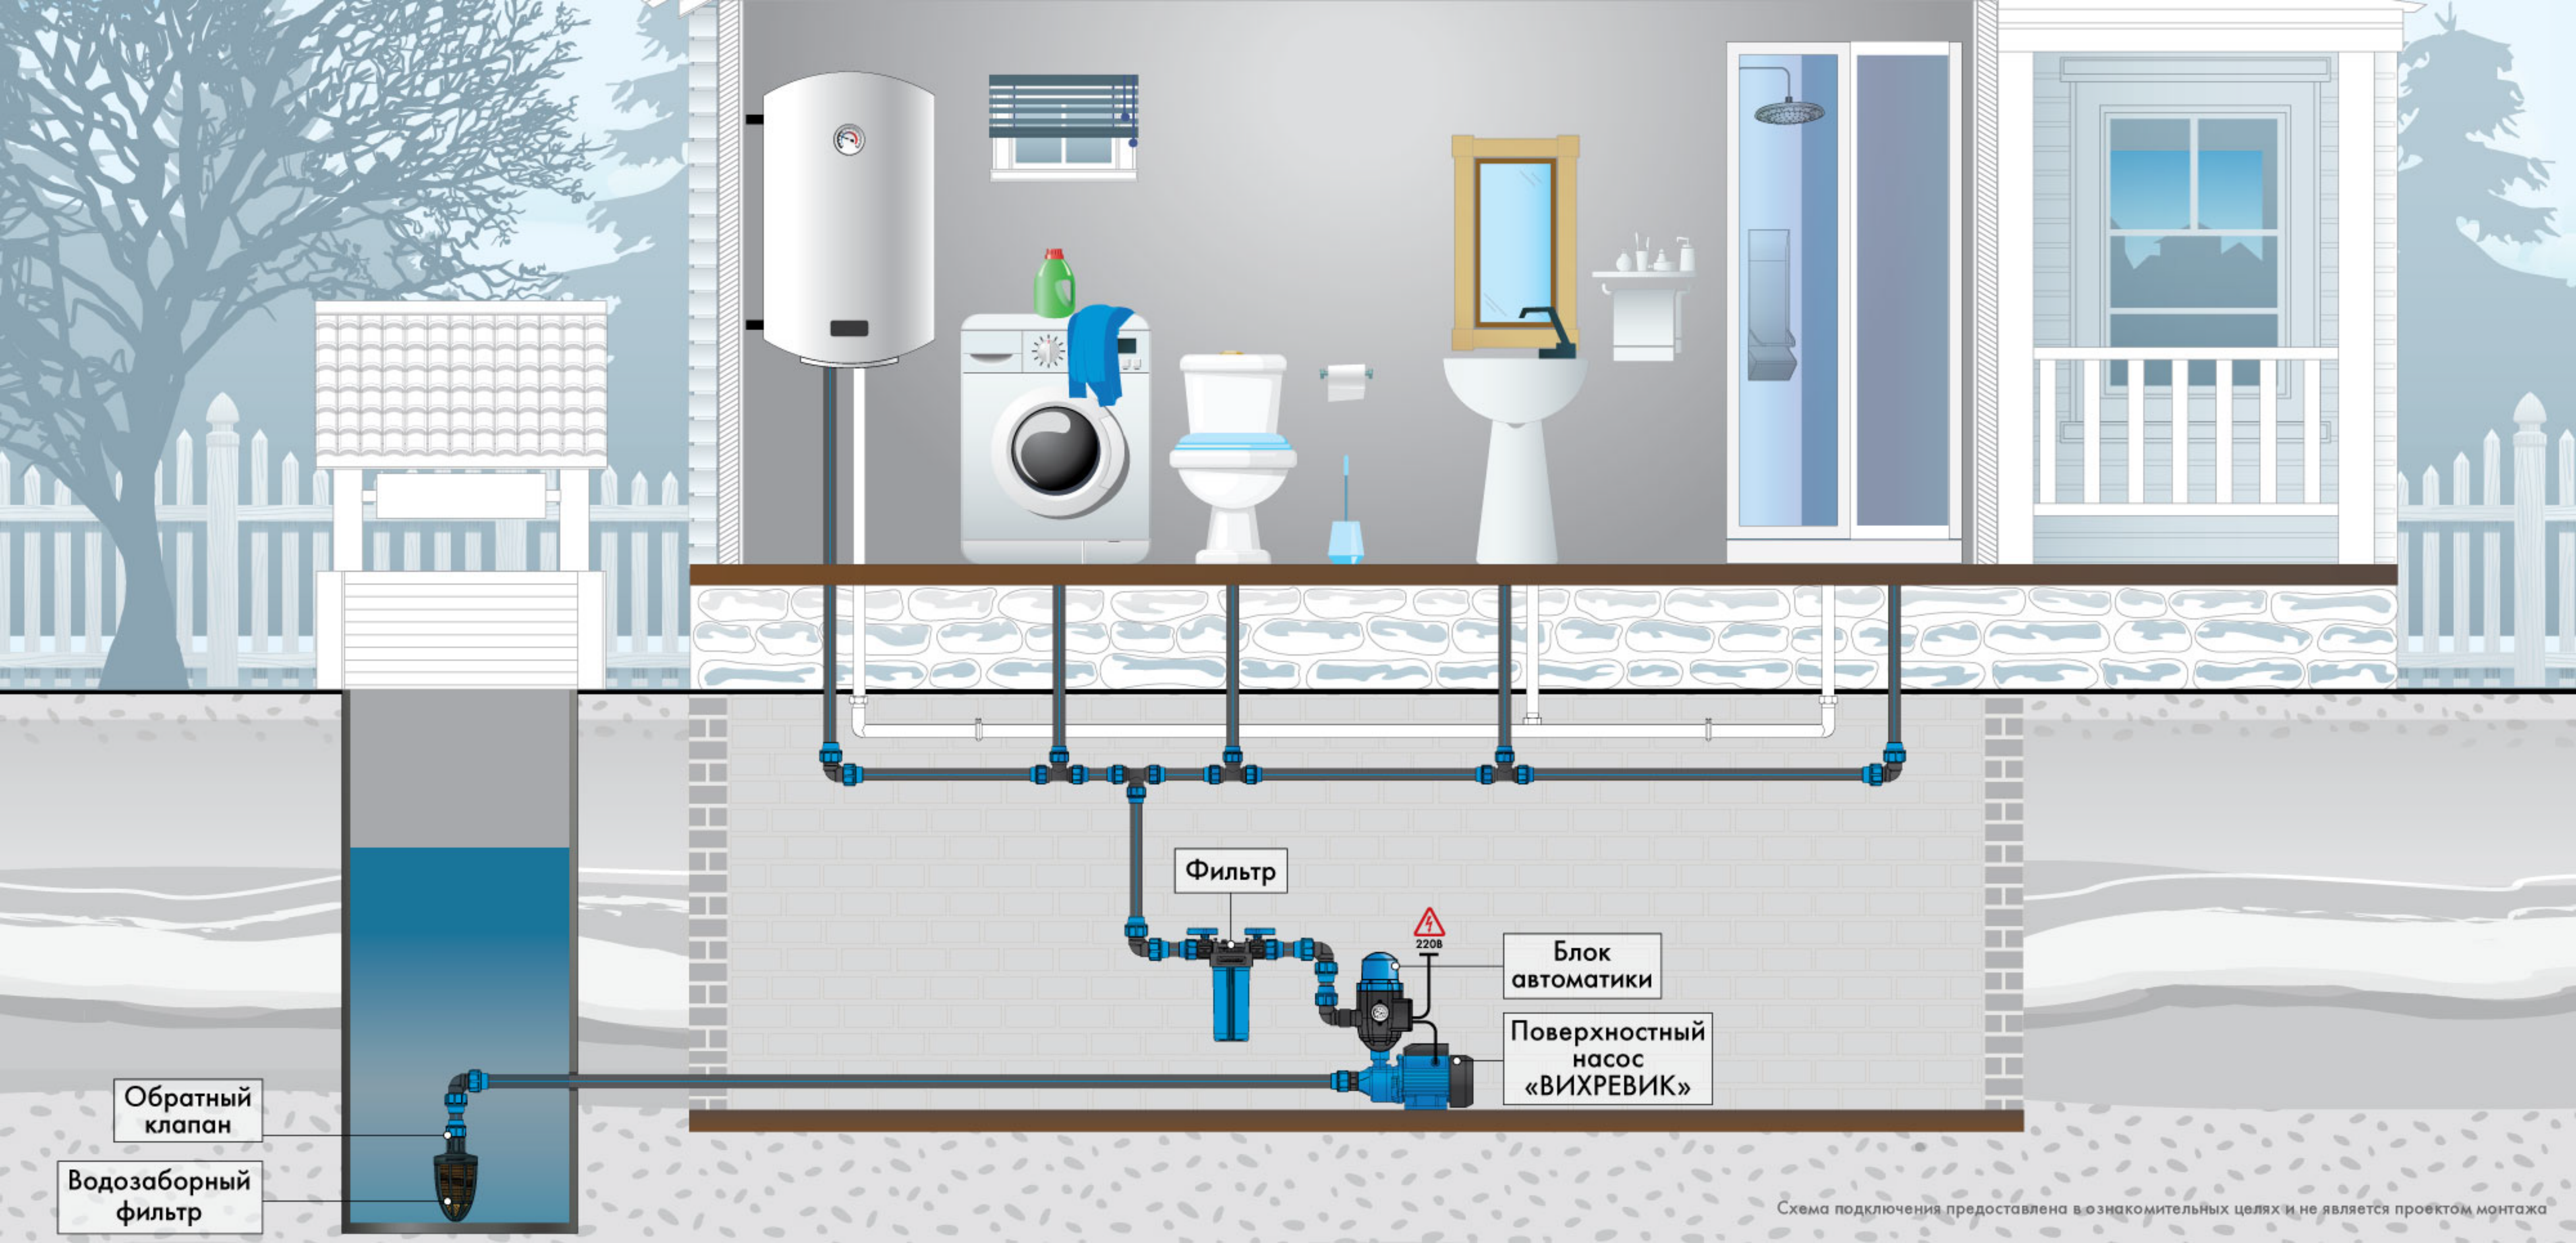

Обратный
клапан


Водозаборный
фильтр


Фильтр


220В


Блок
автоматики


Поверхностный
насос
«ВИХРЕВИК»

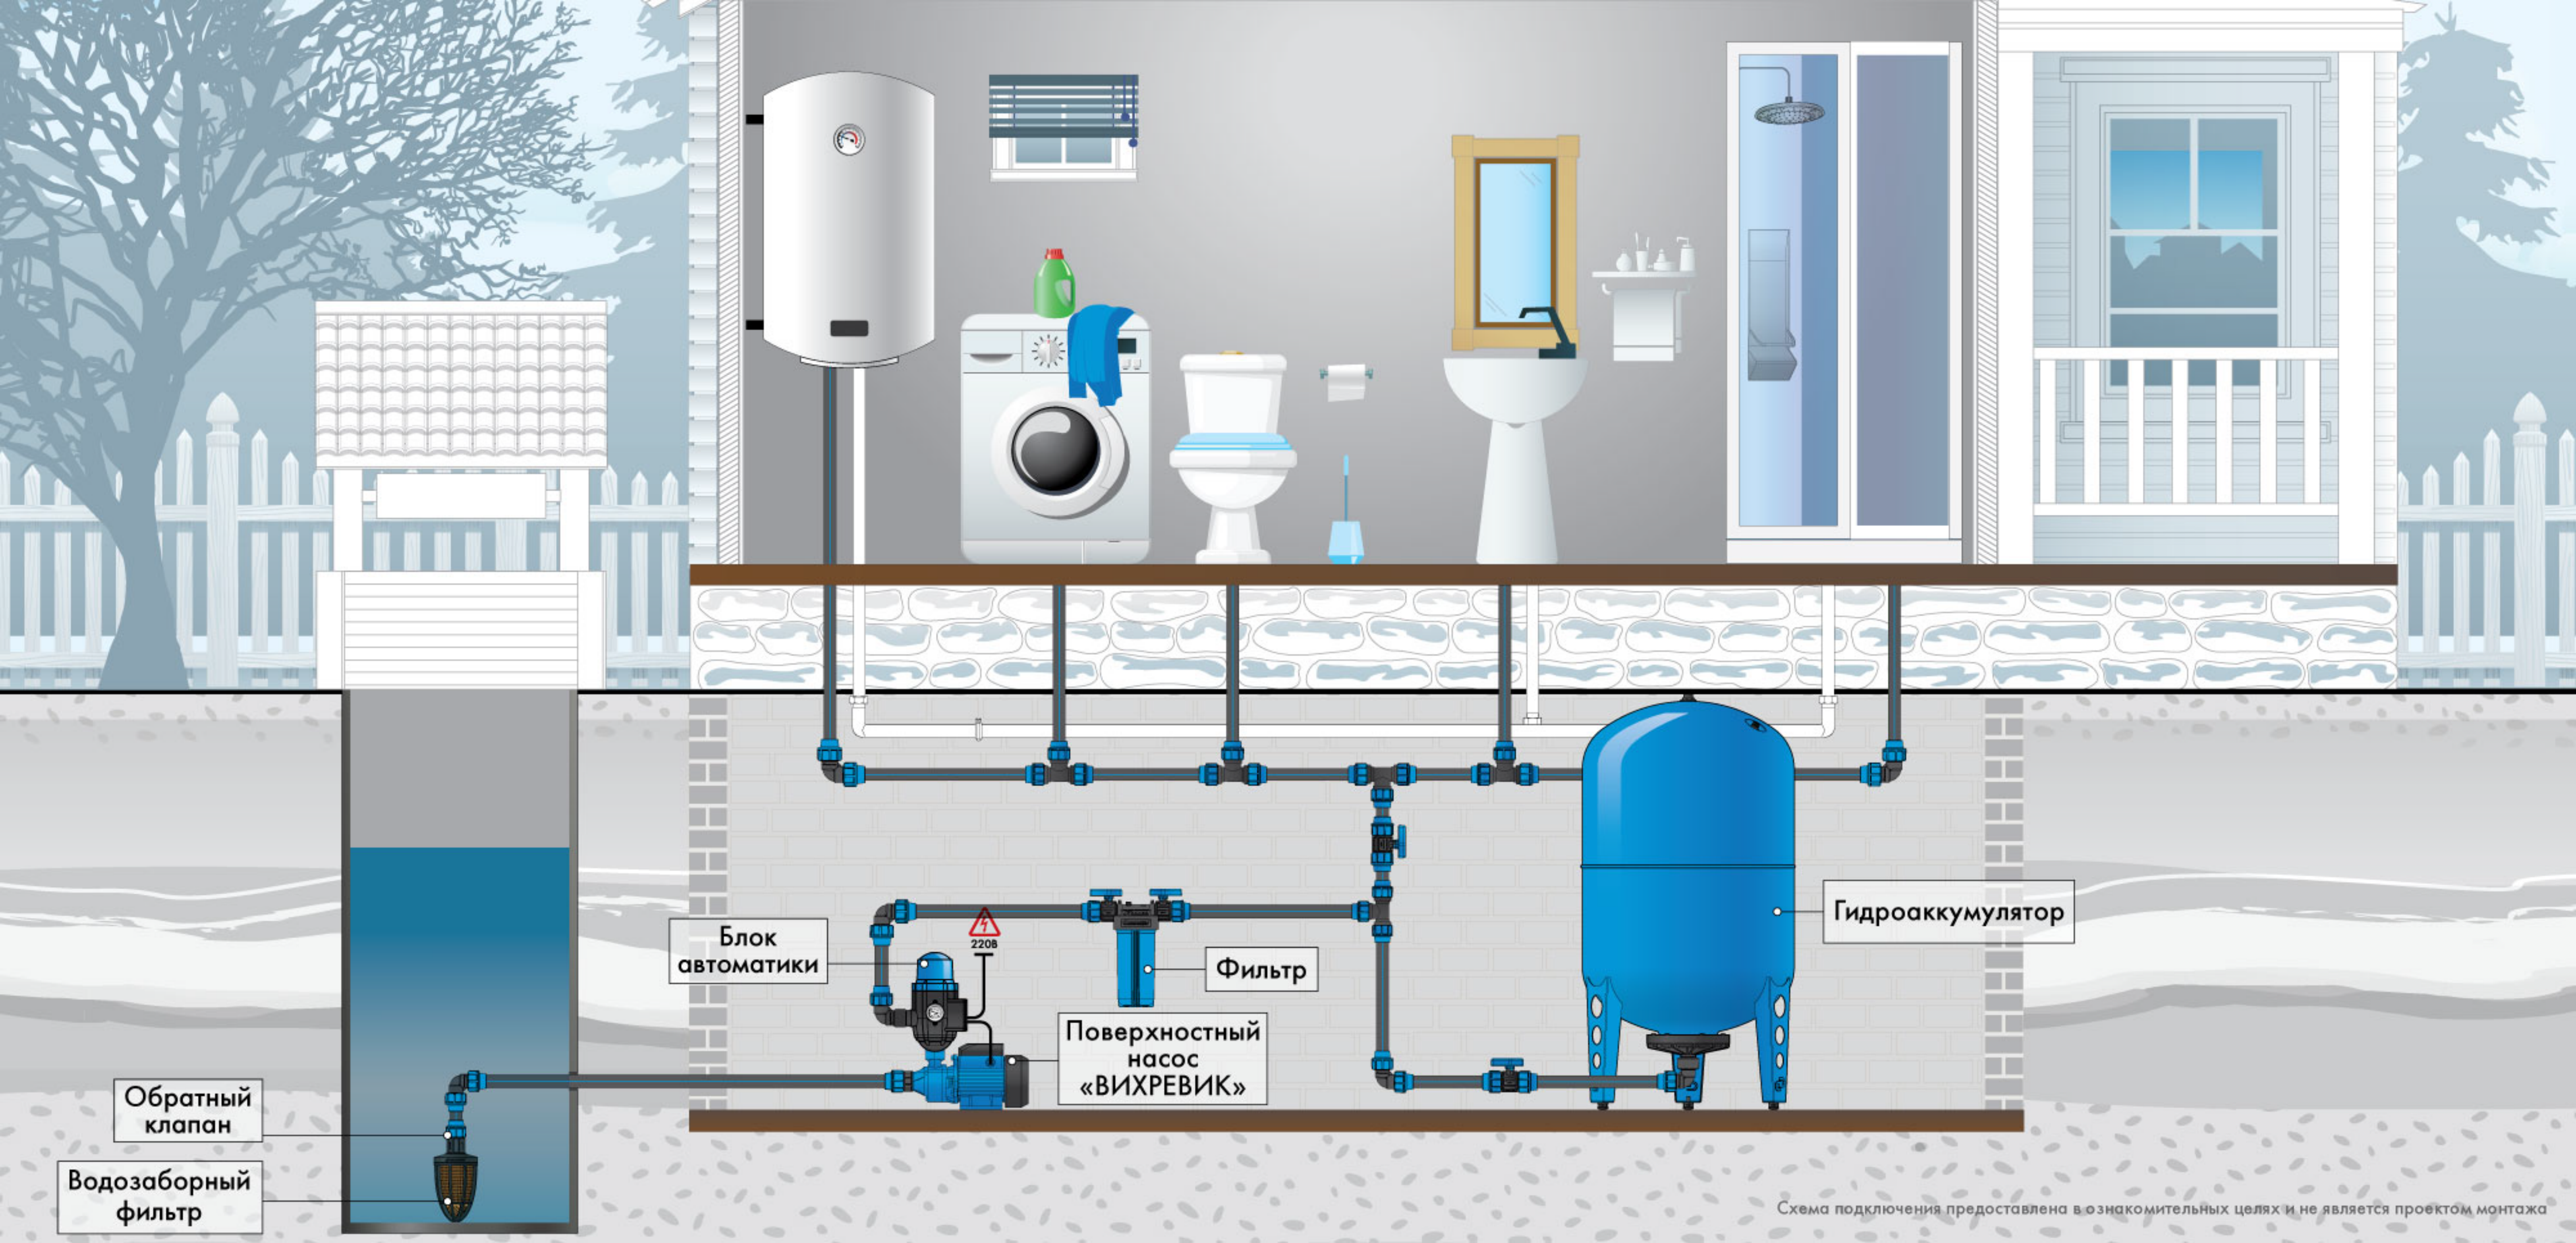

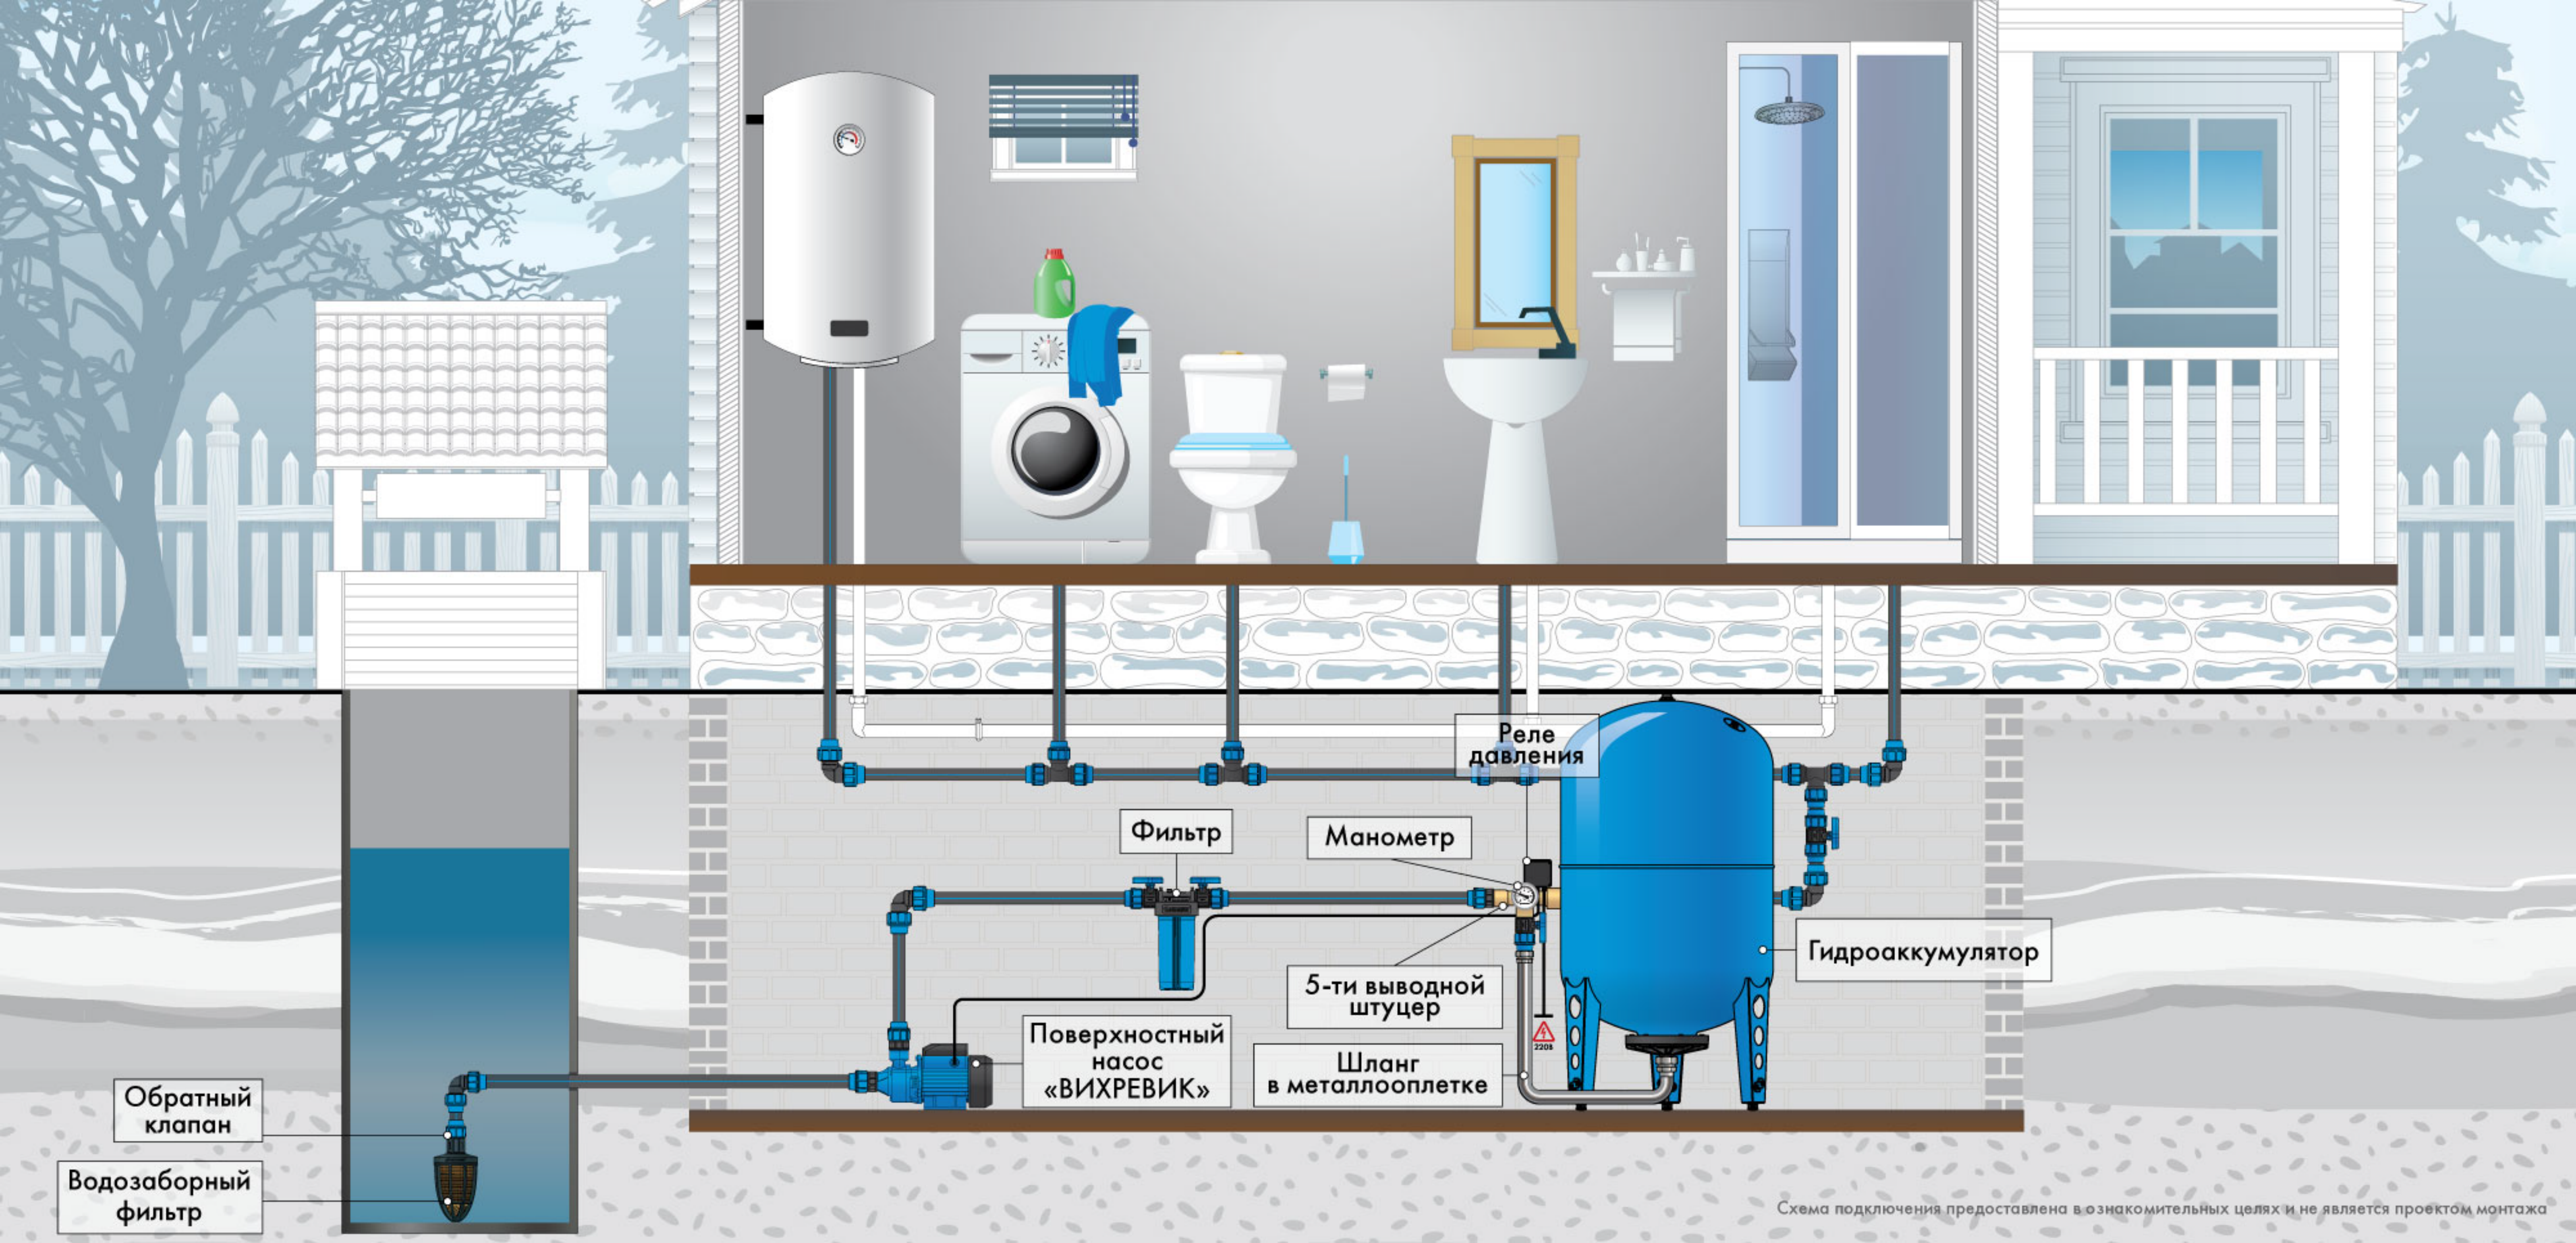

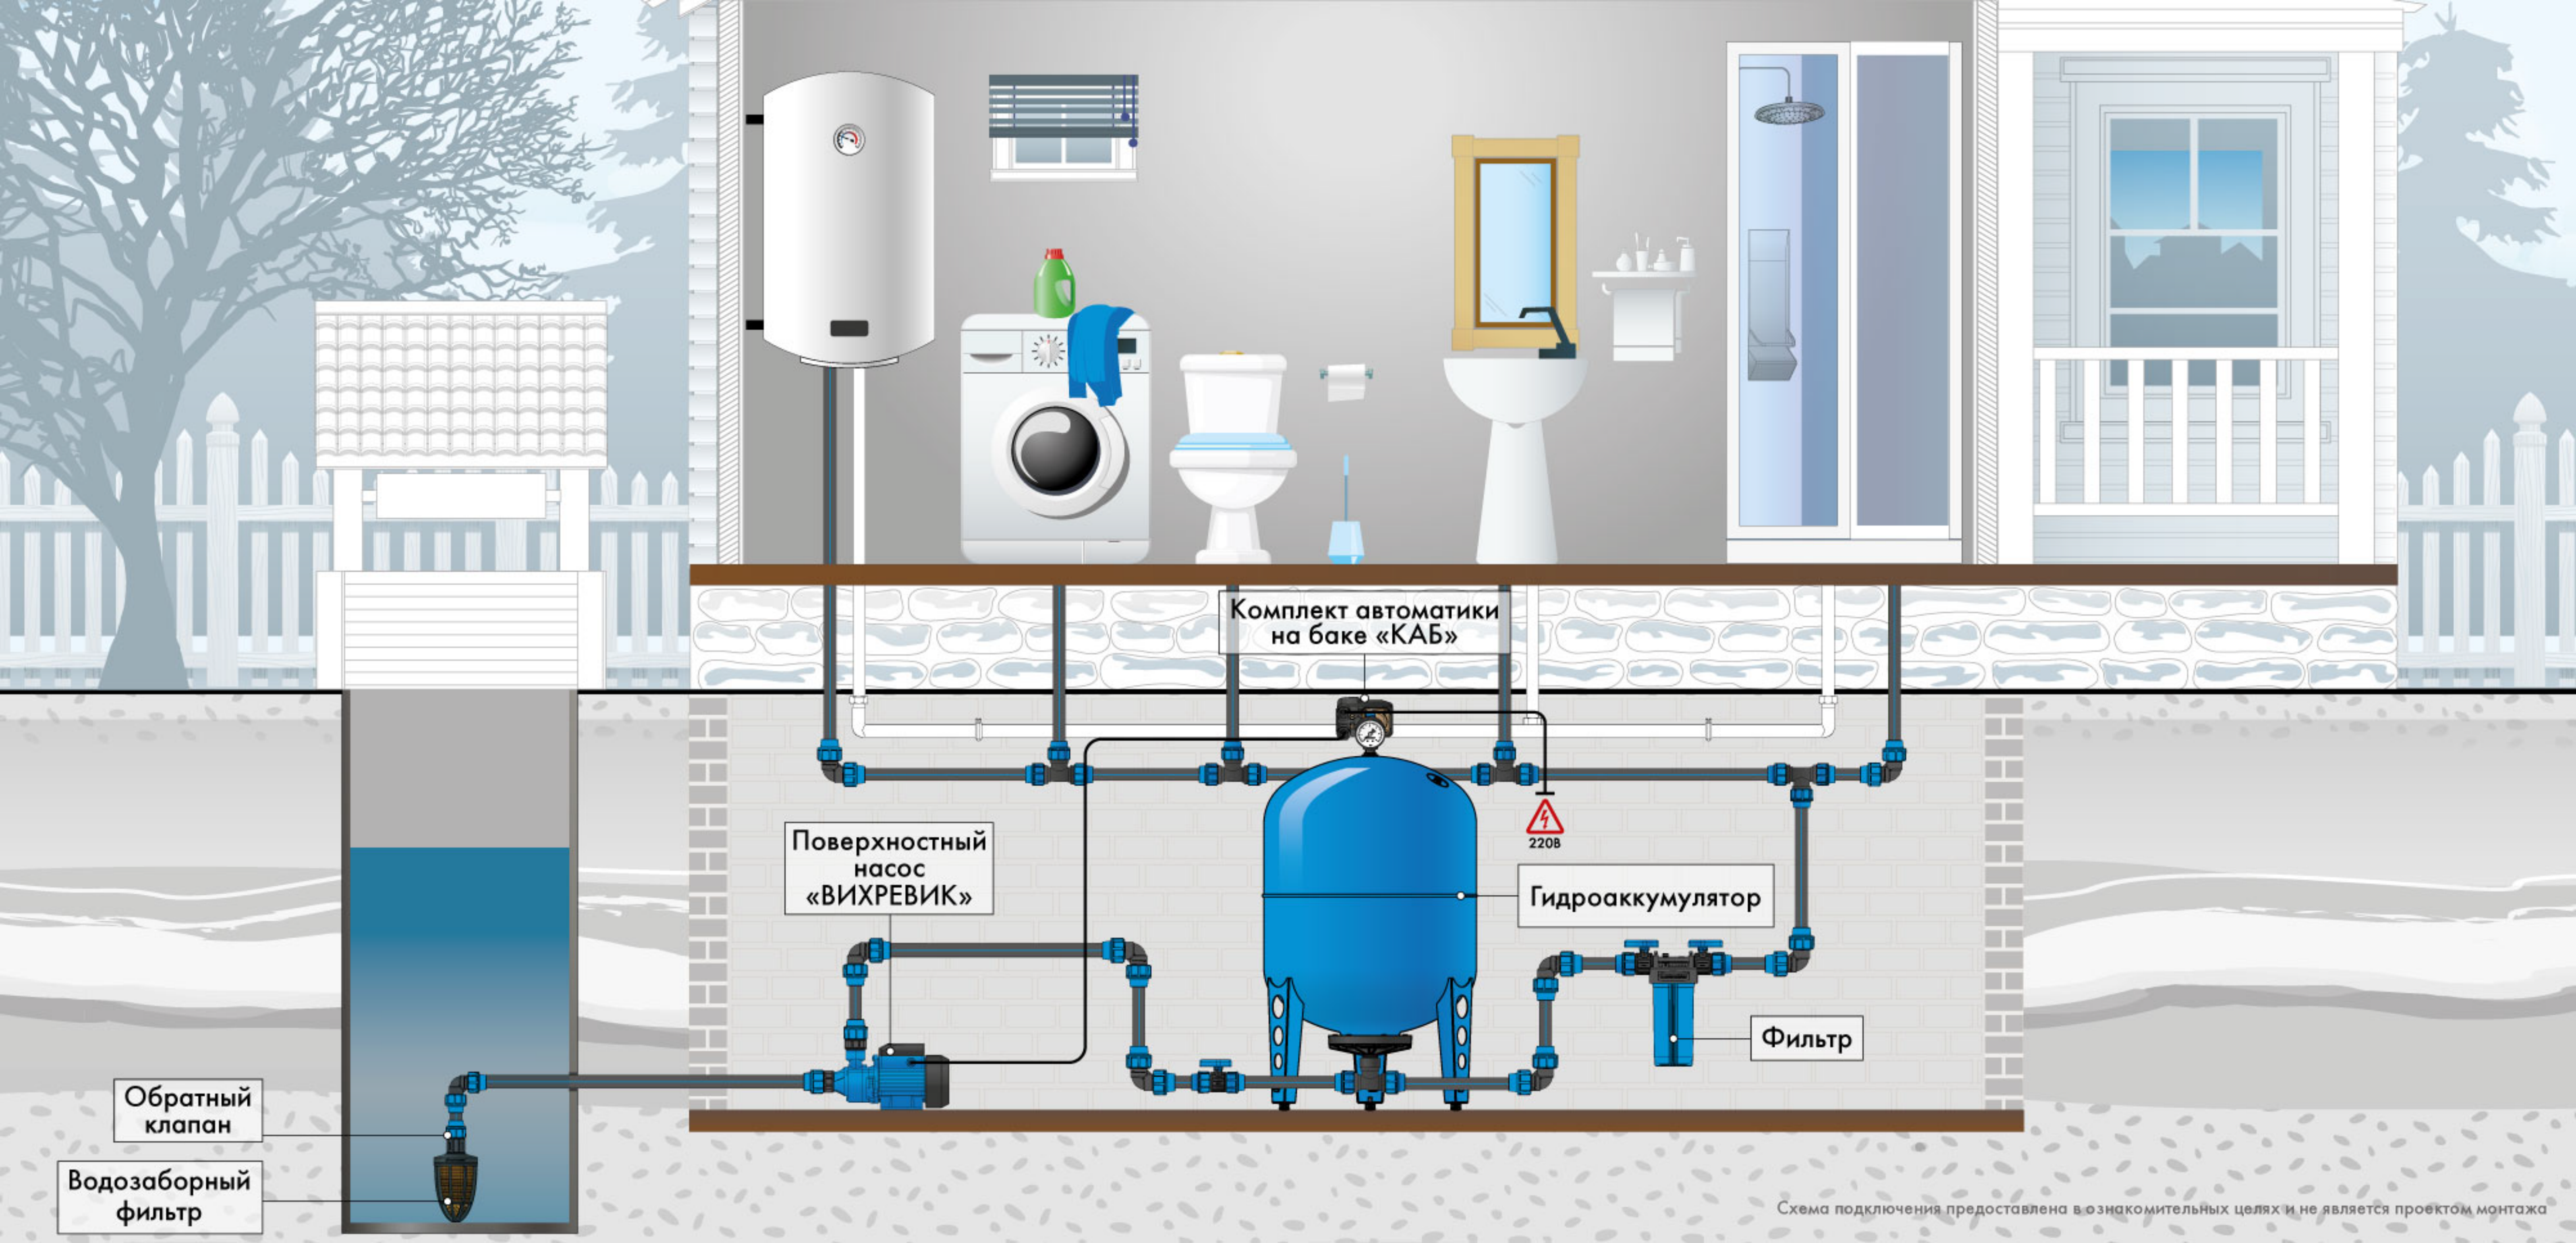

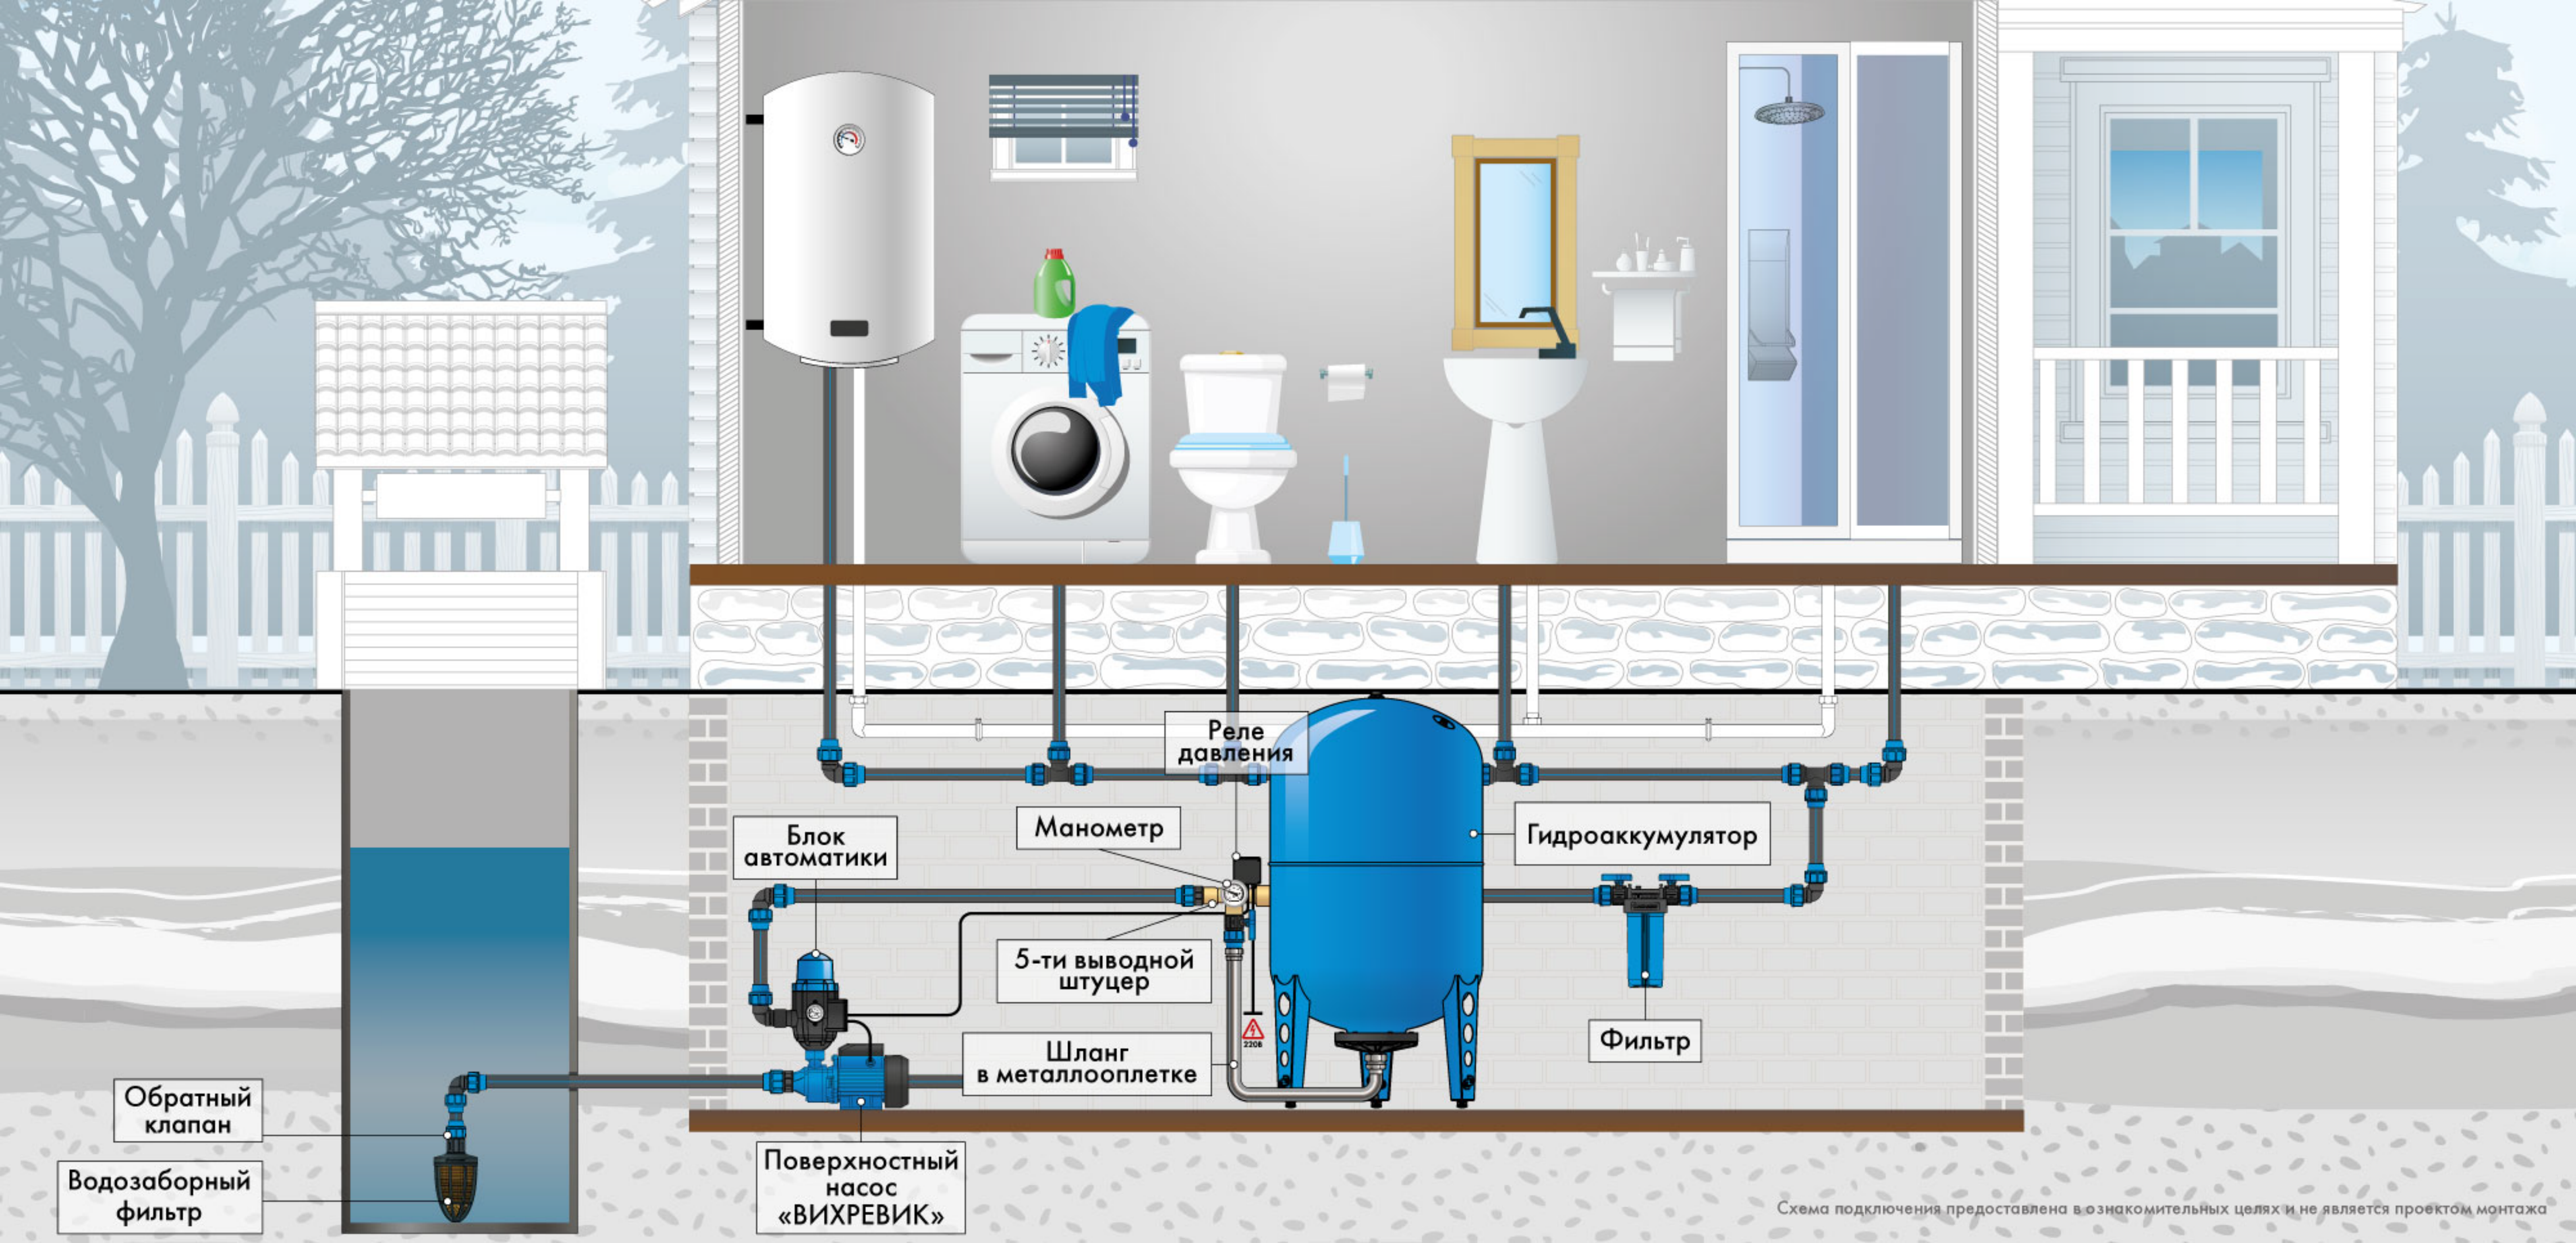

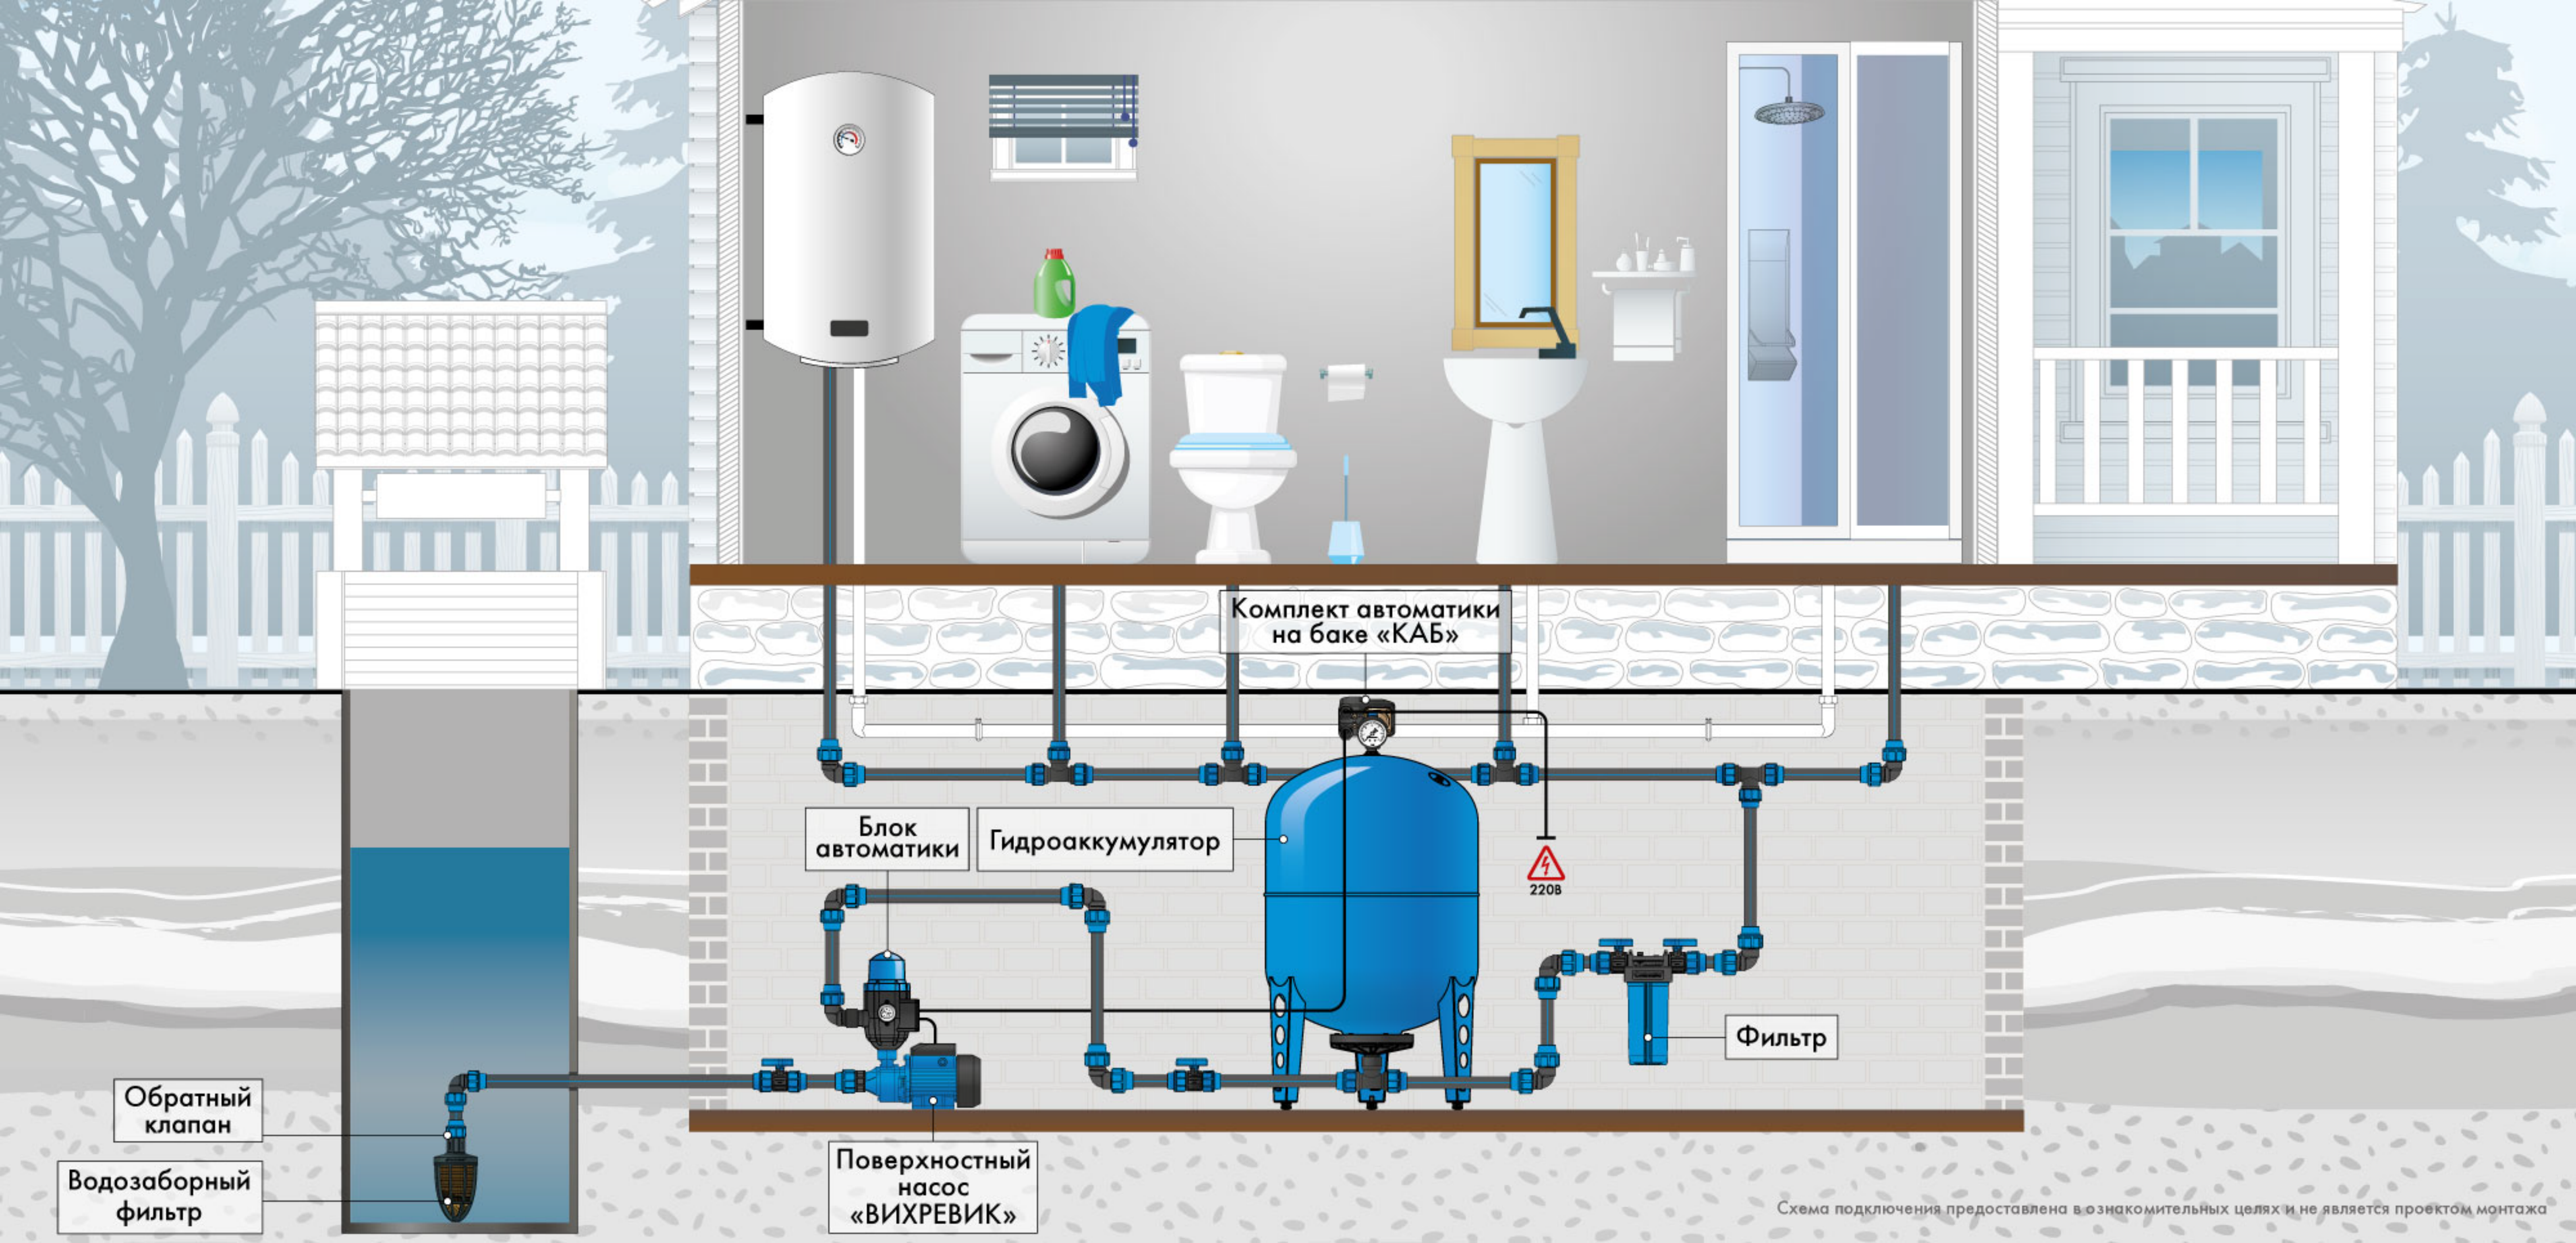

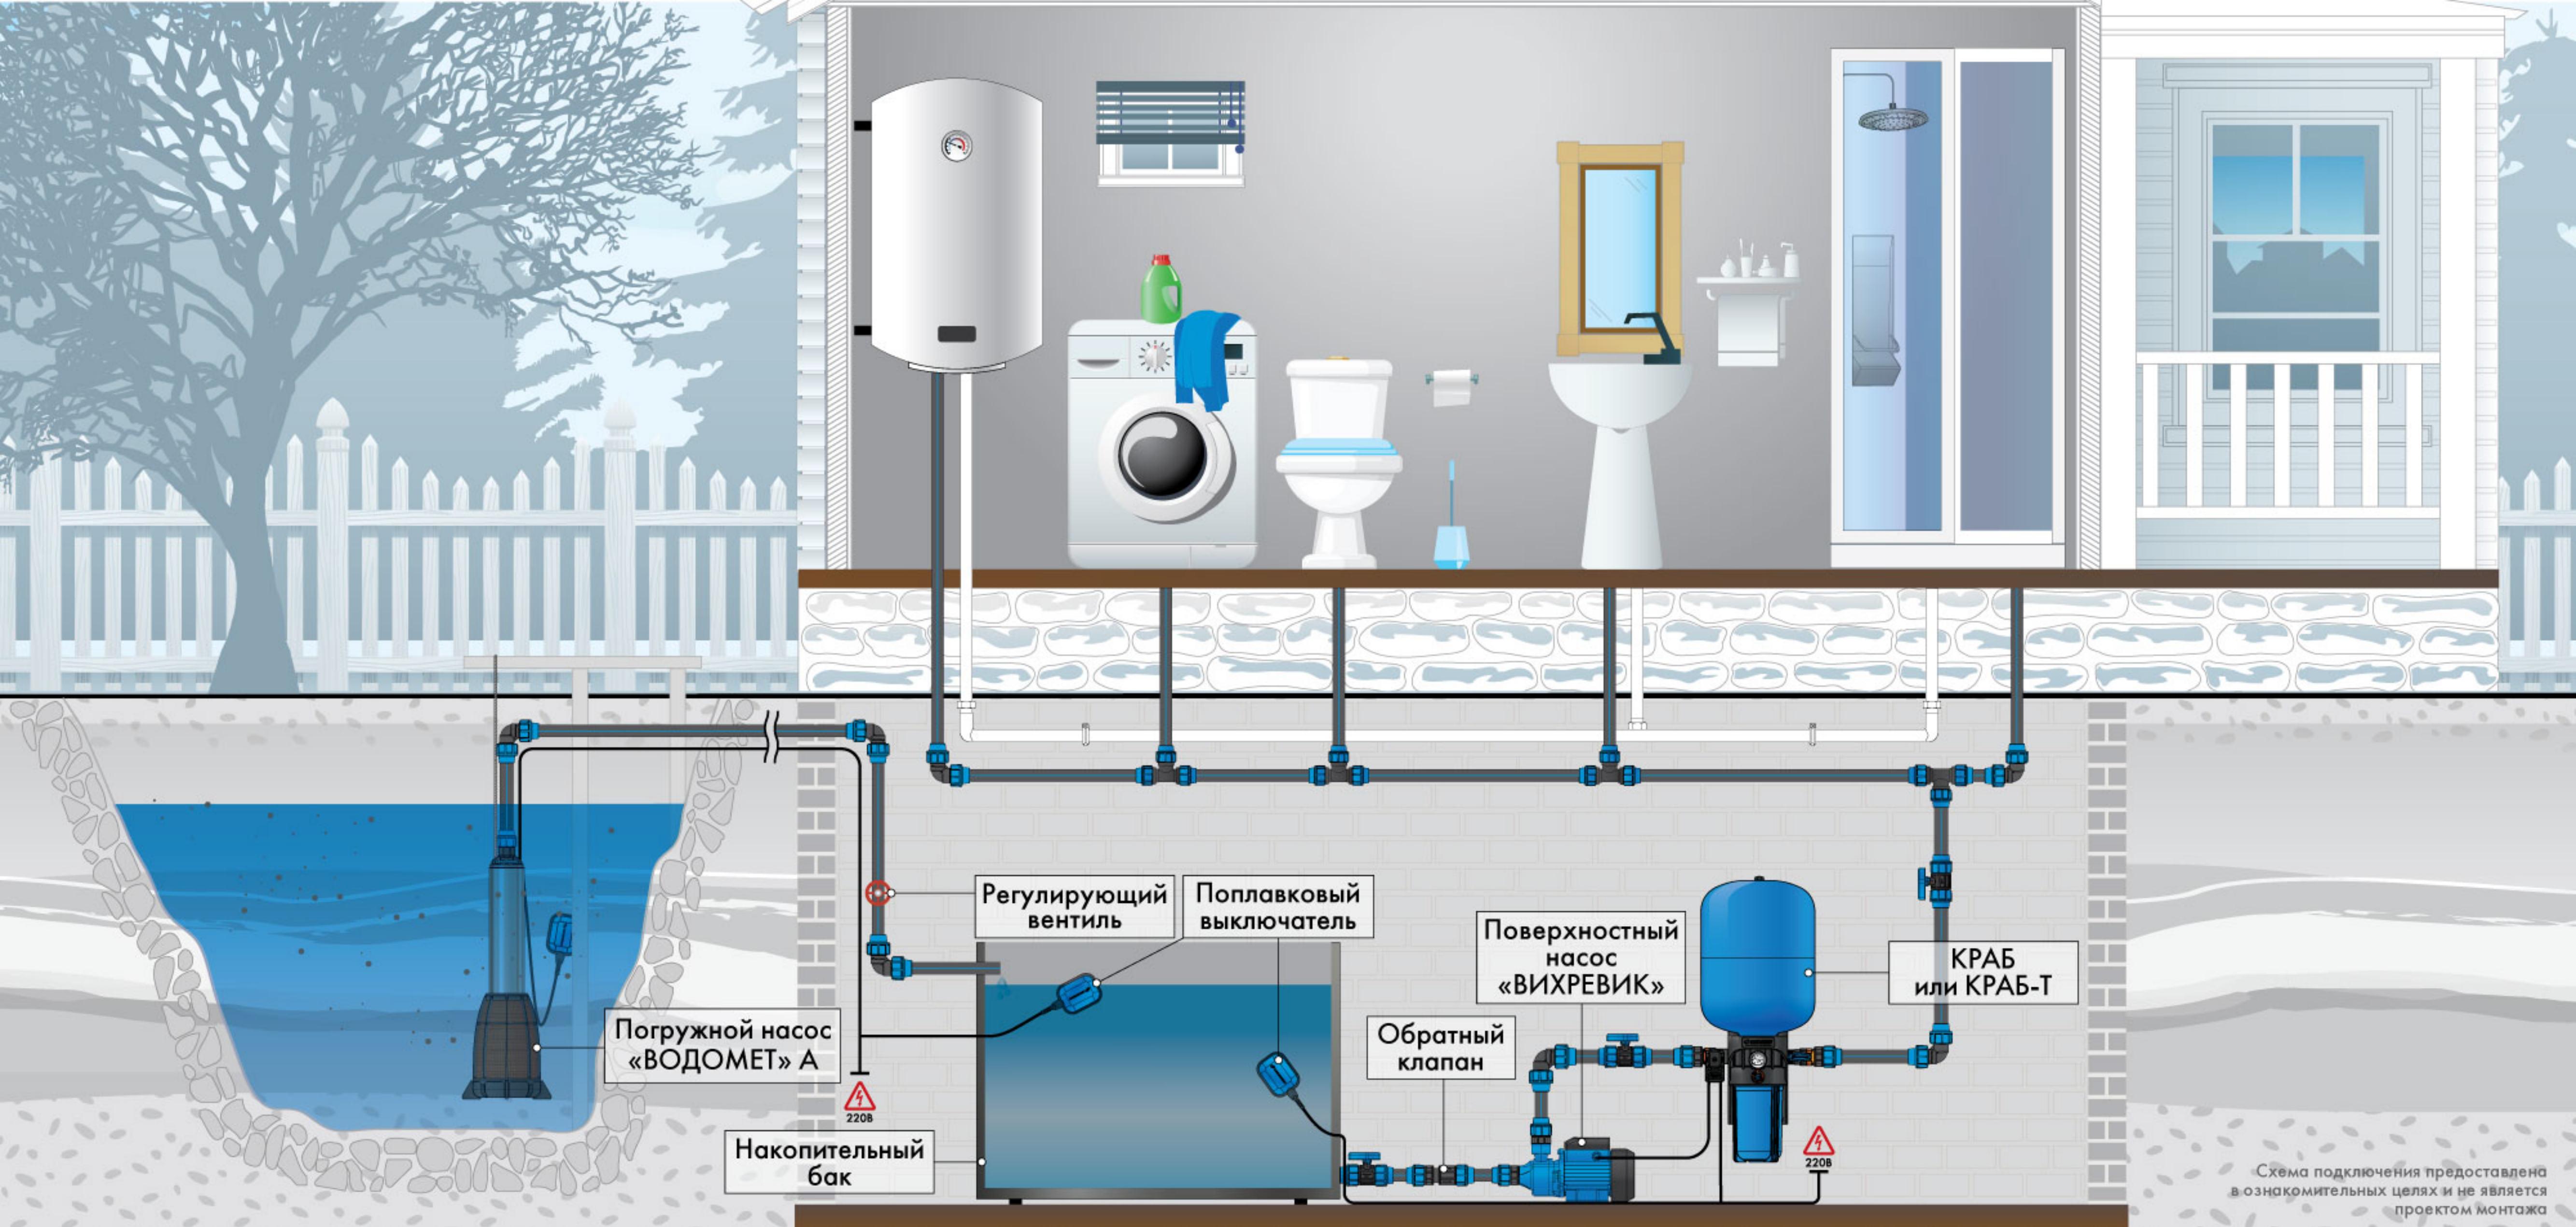


Схема подключения предоставлена
в ознакомительных целях и не является
проектом монтажа

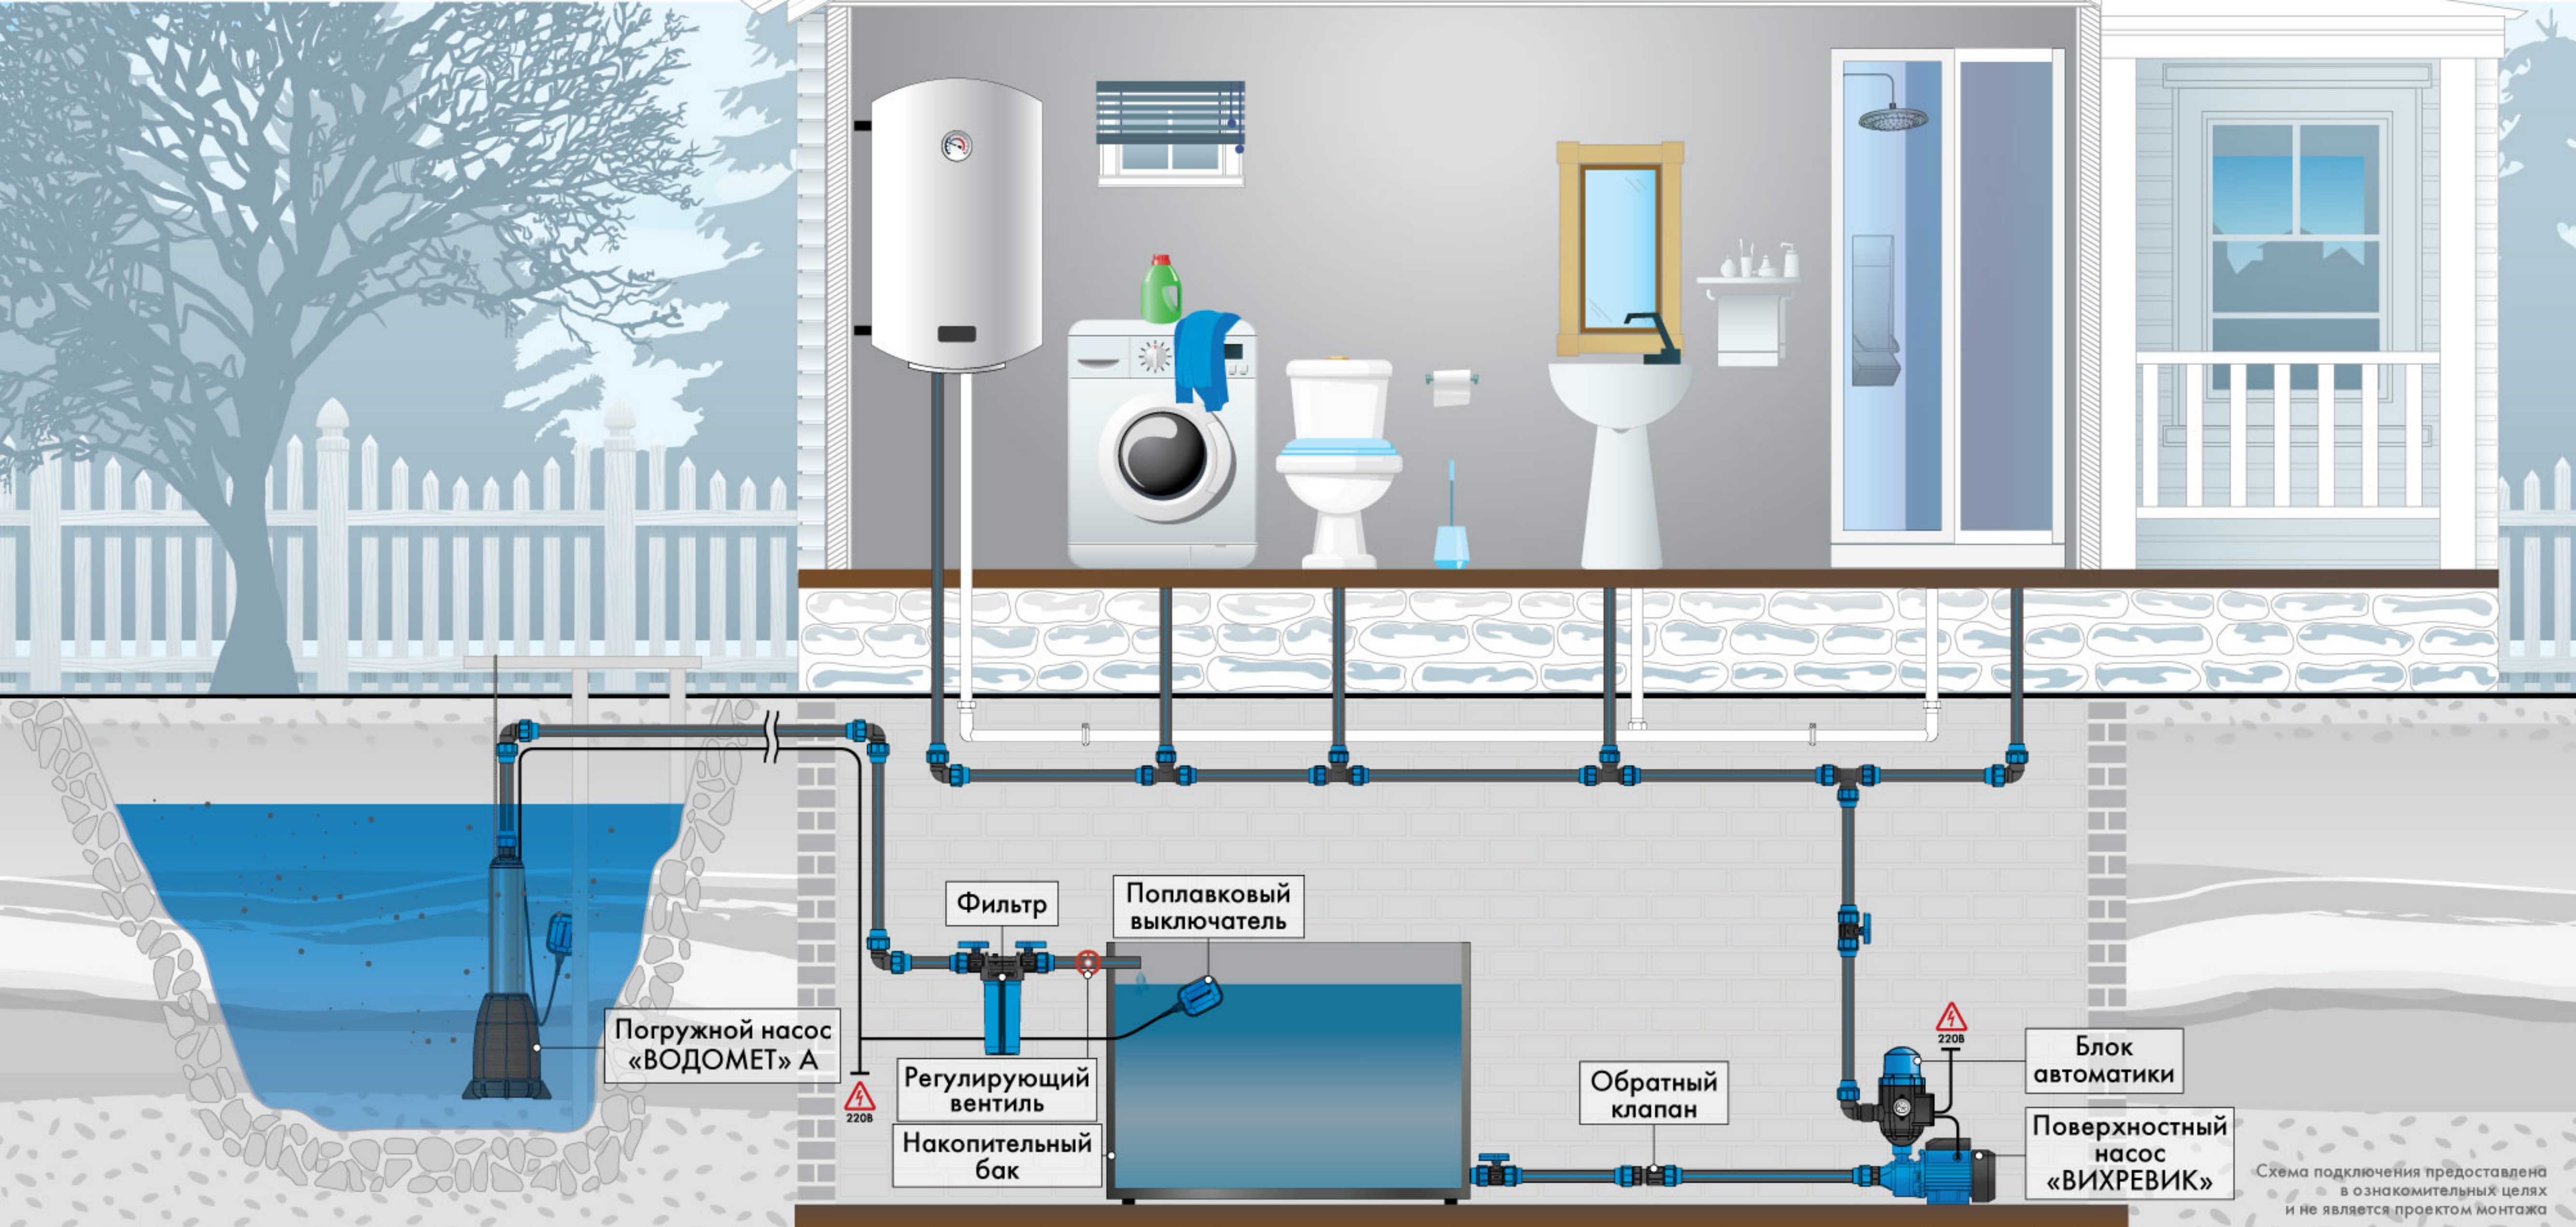


Схема подключения предоставлена
в ознакомительных целях
и не является проектом монтажа

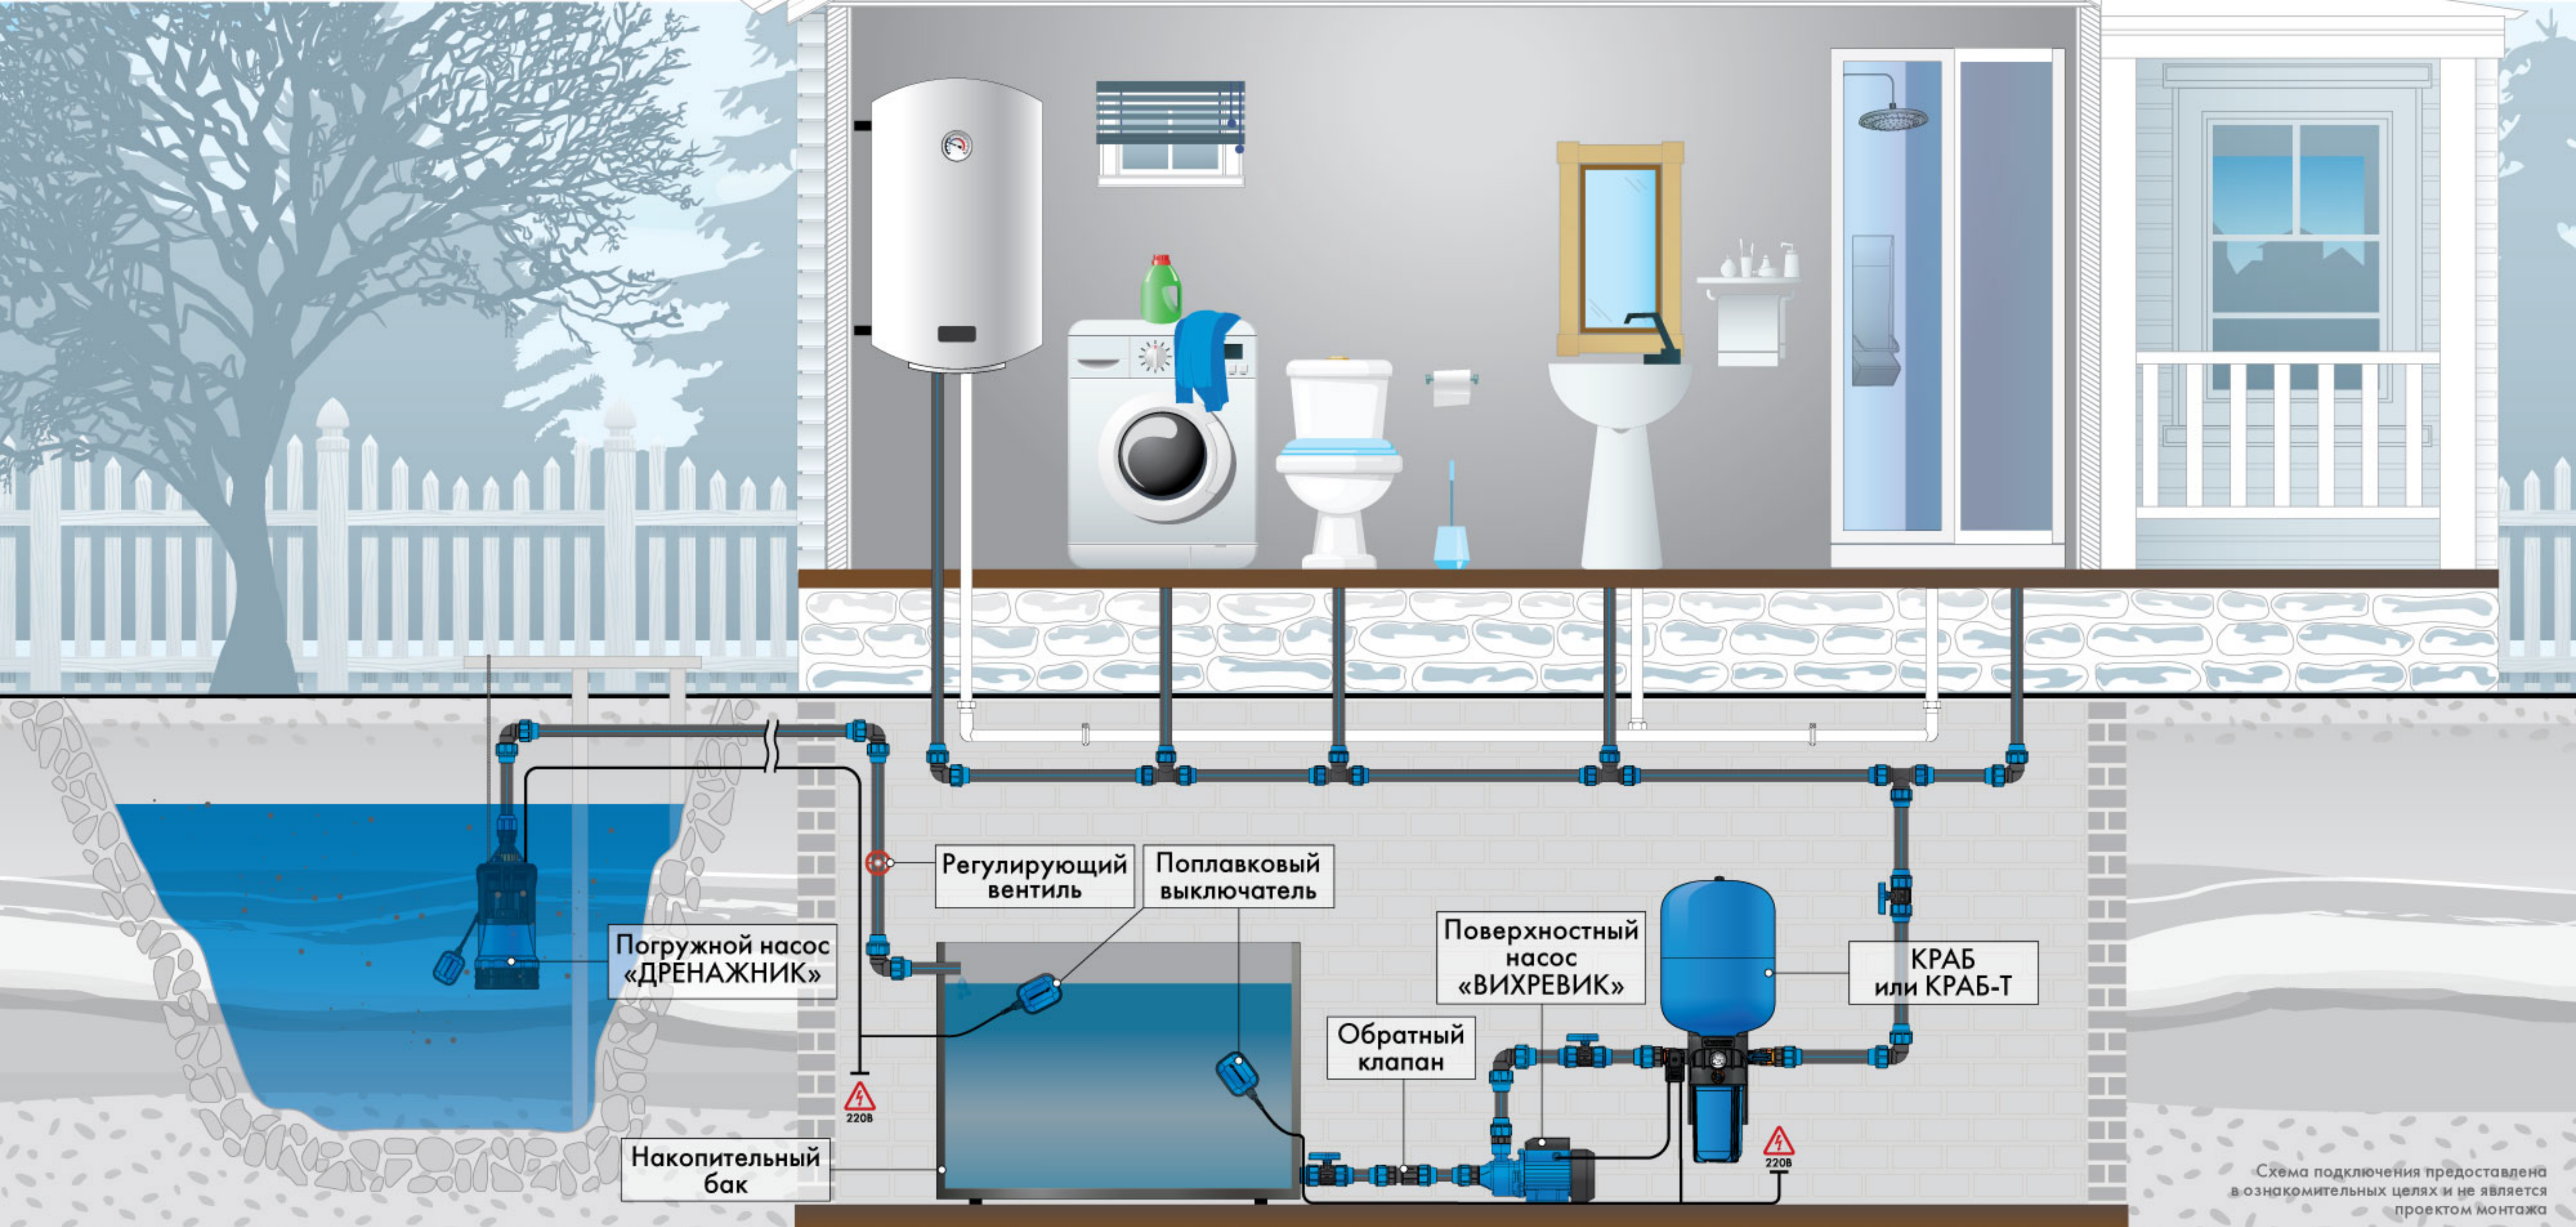


Схема подключения предоставлена
в ознакомительных целях и не является
проектом монтажа



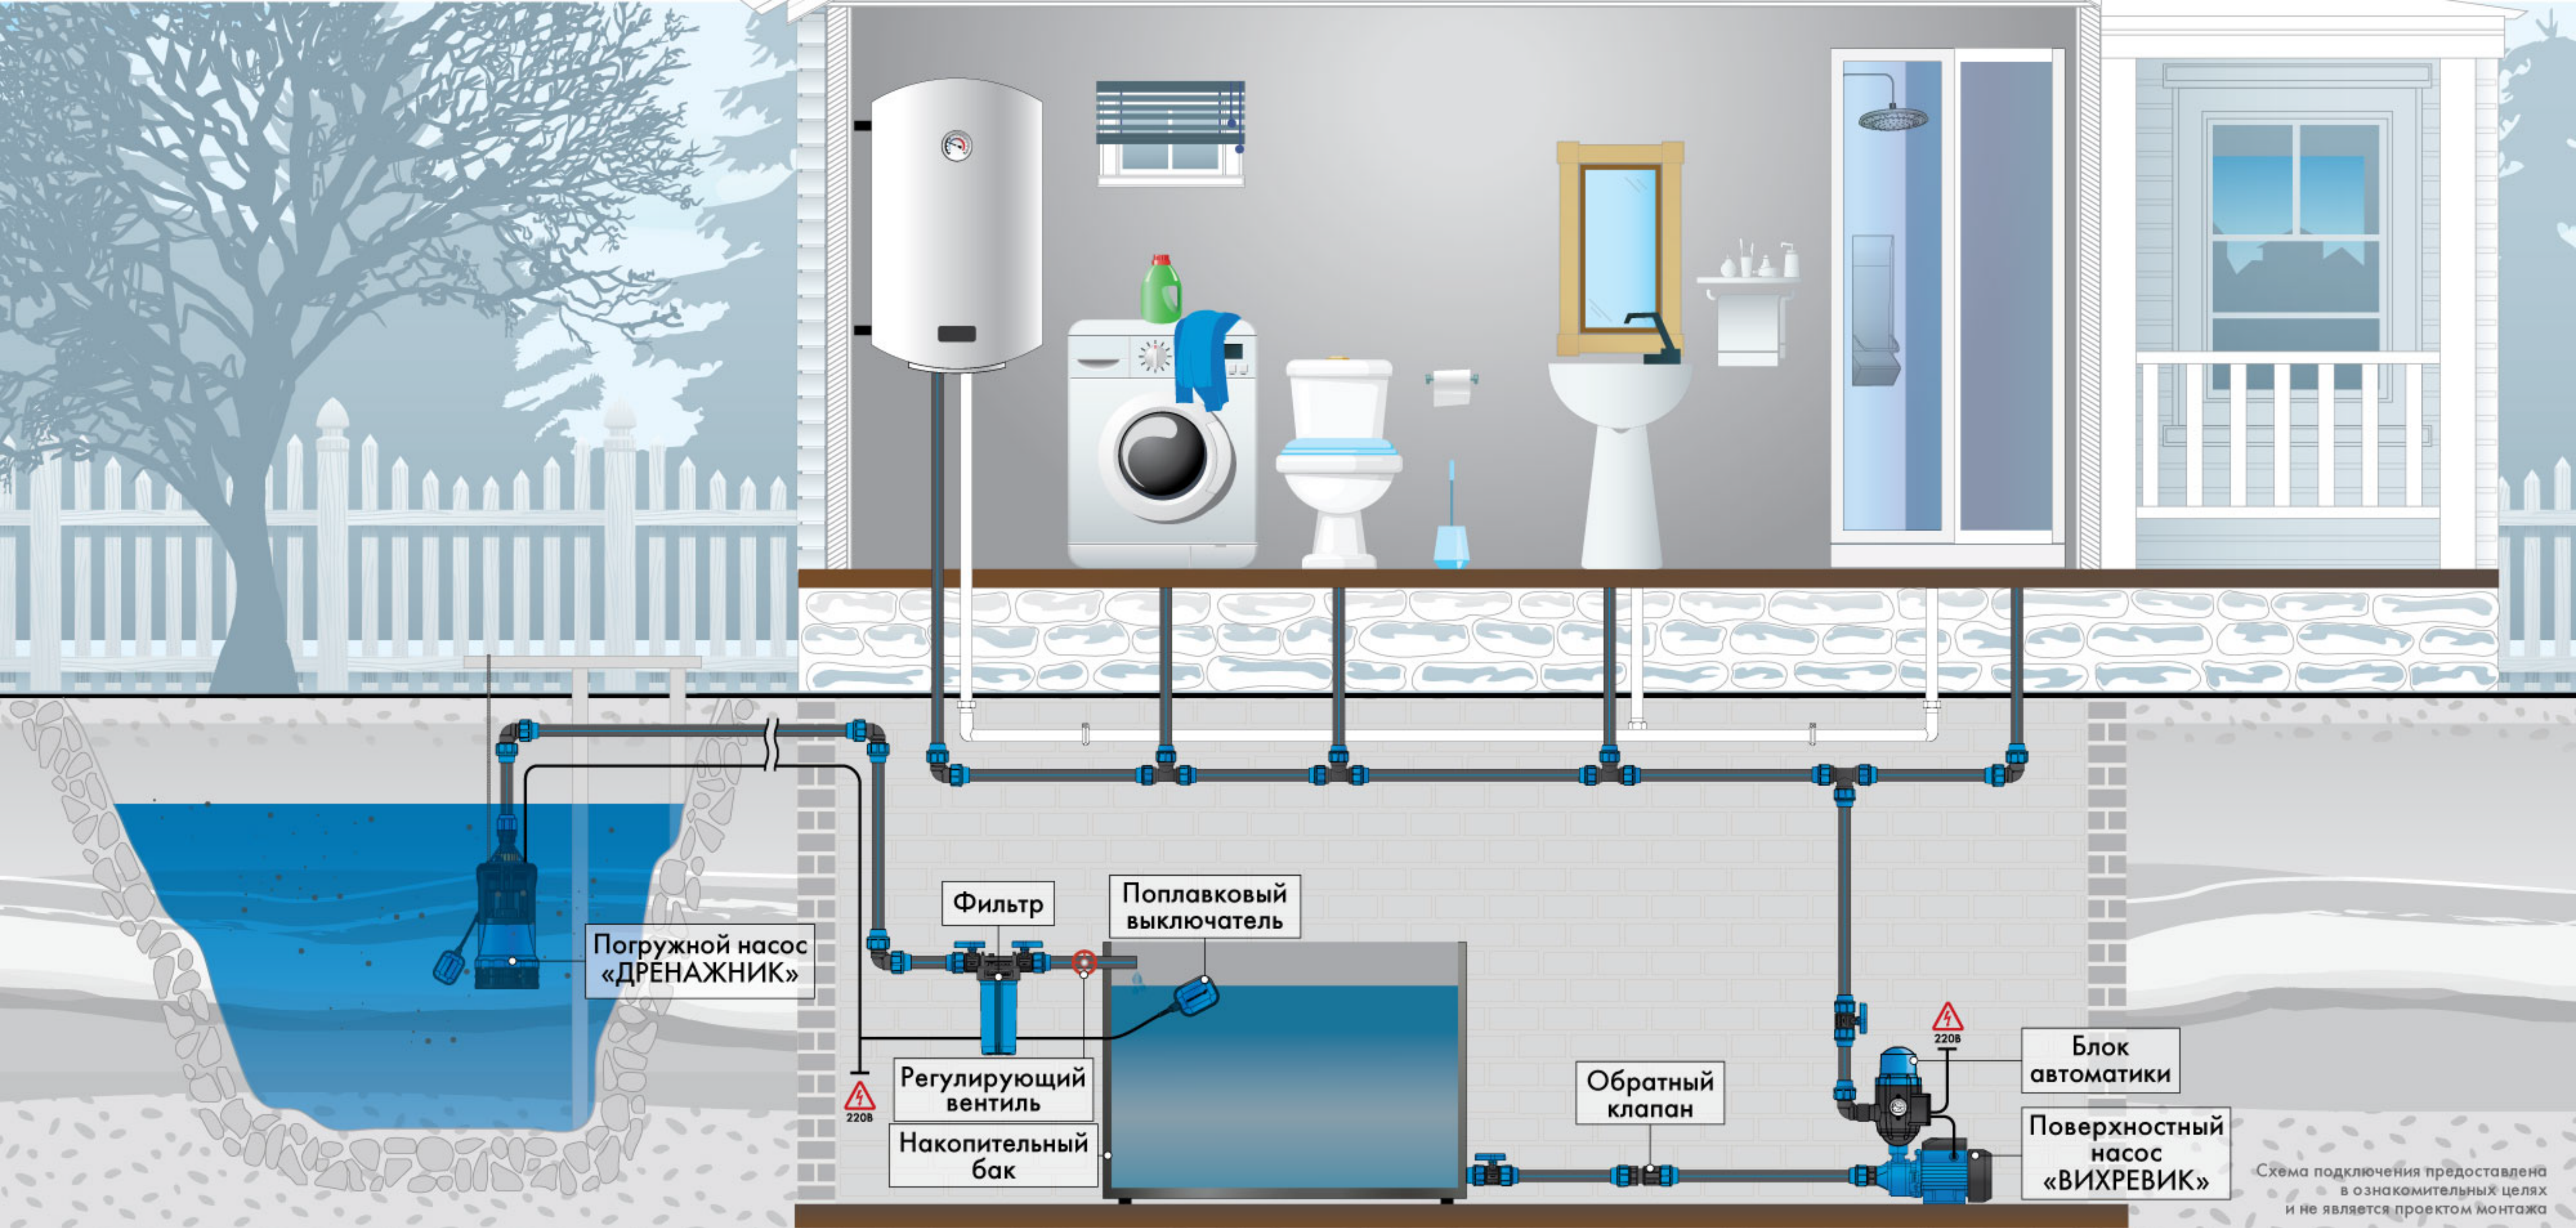


Схема подключения предоставлена в ознакомительных целях и не является проектом монтажа

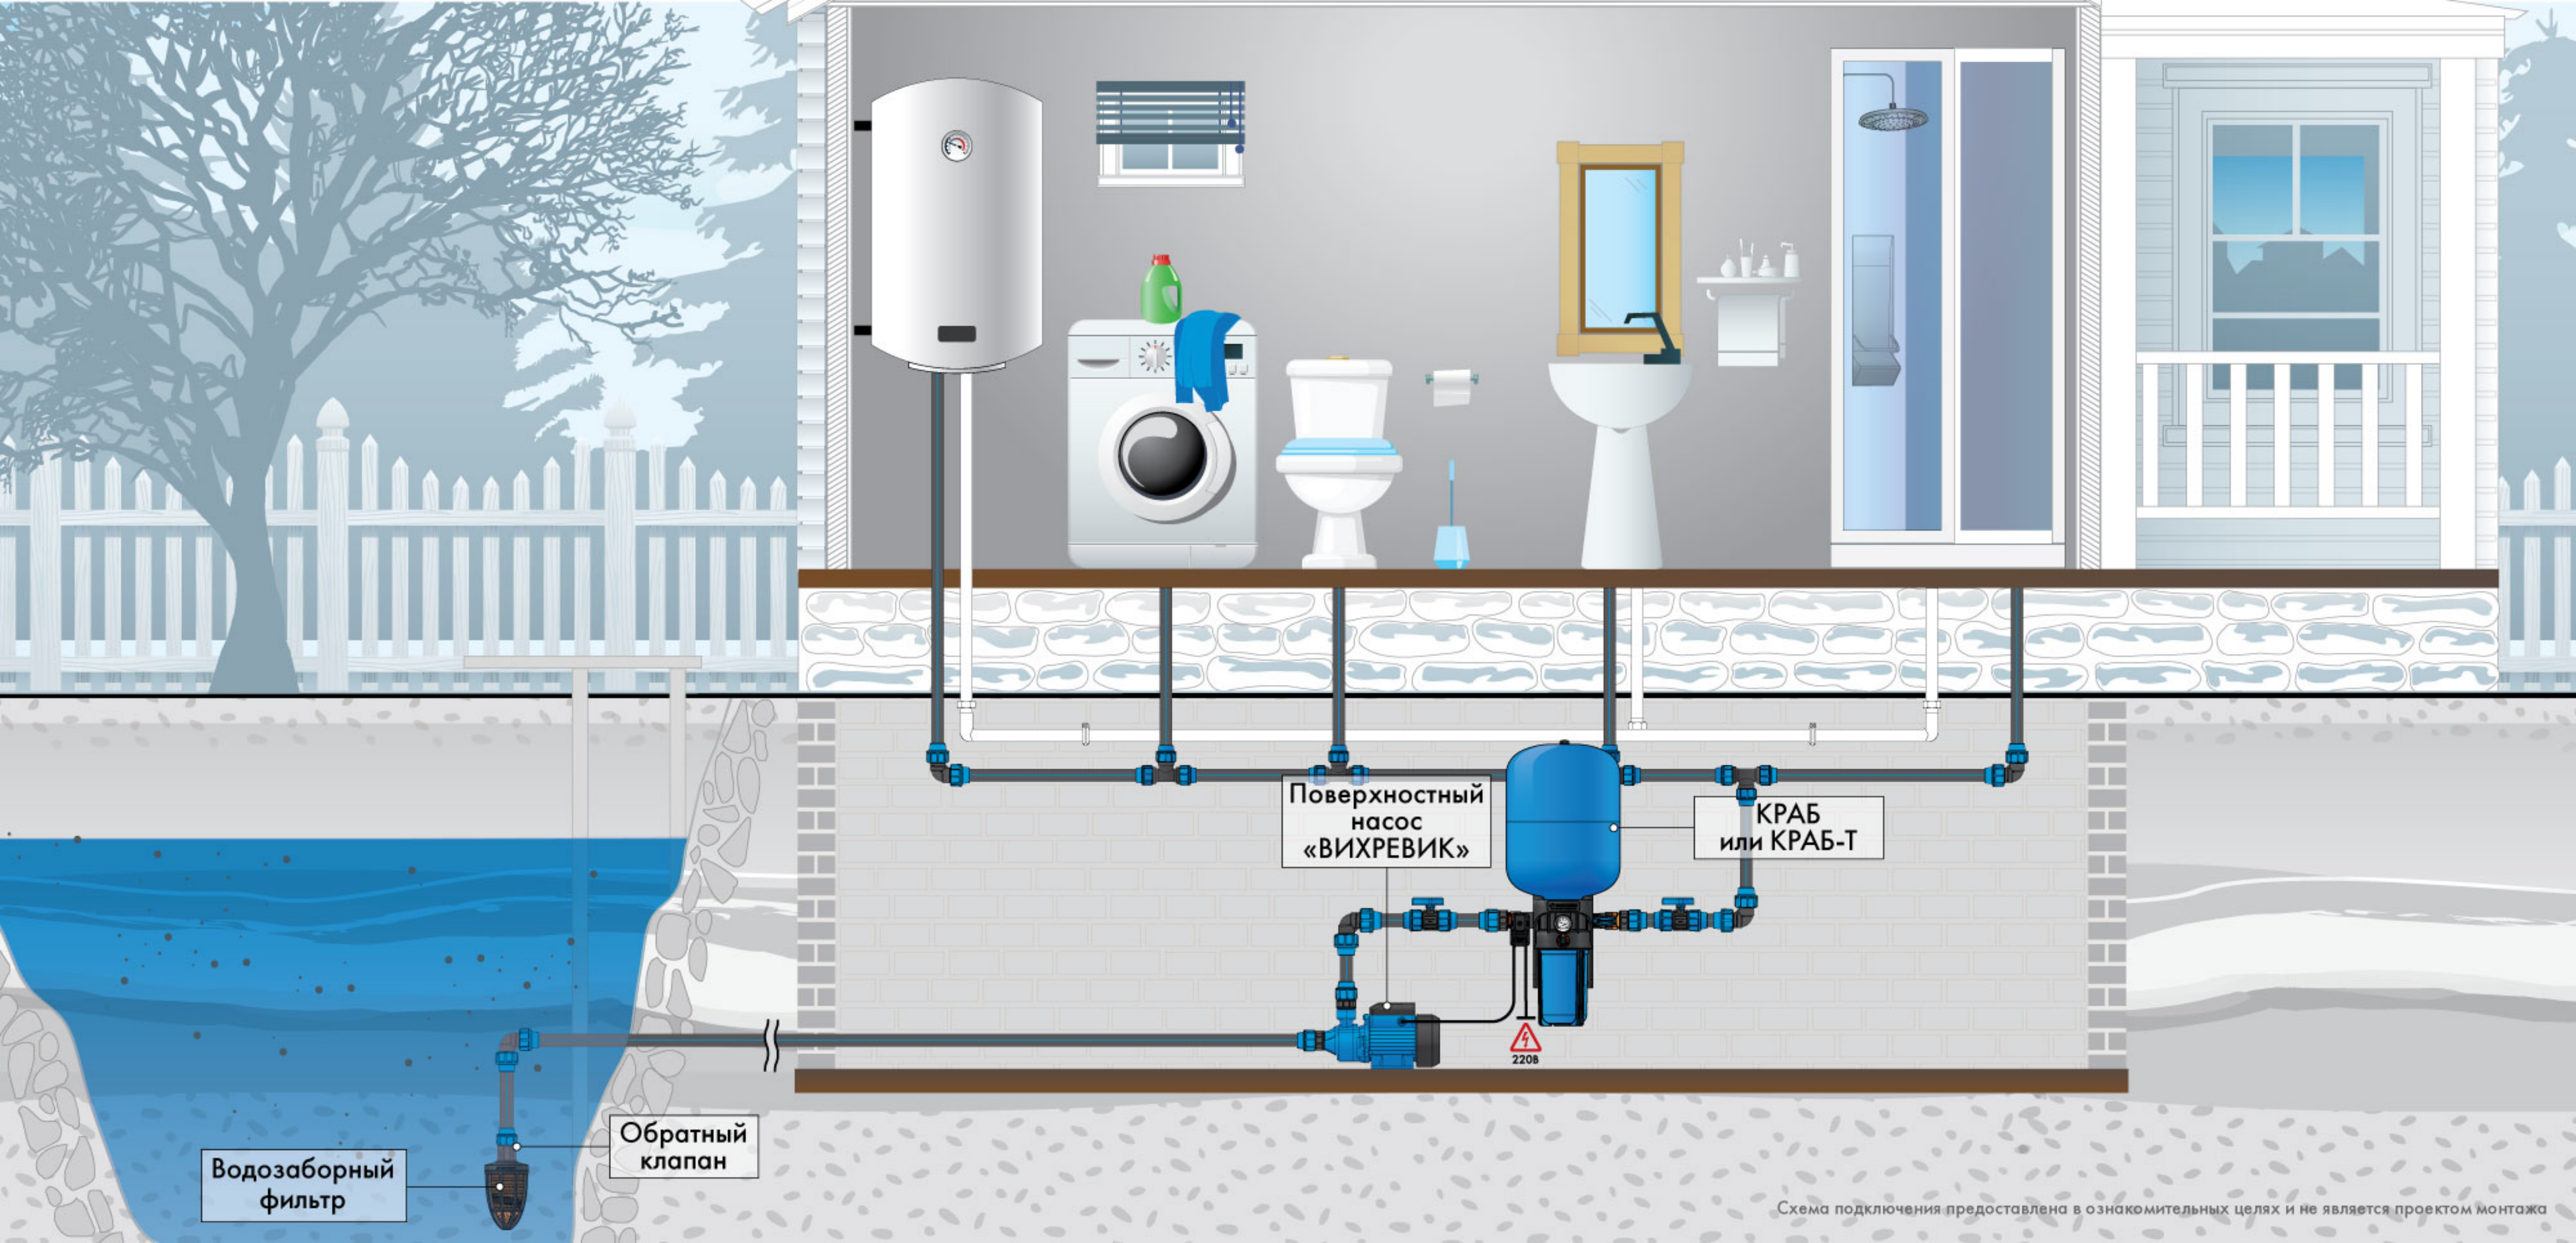

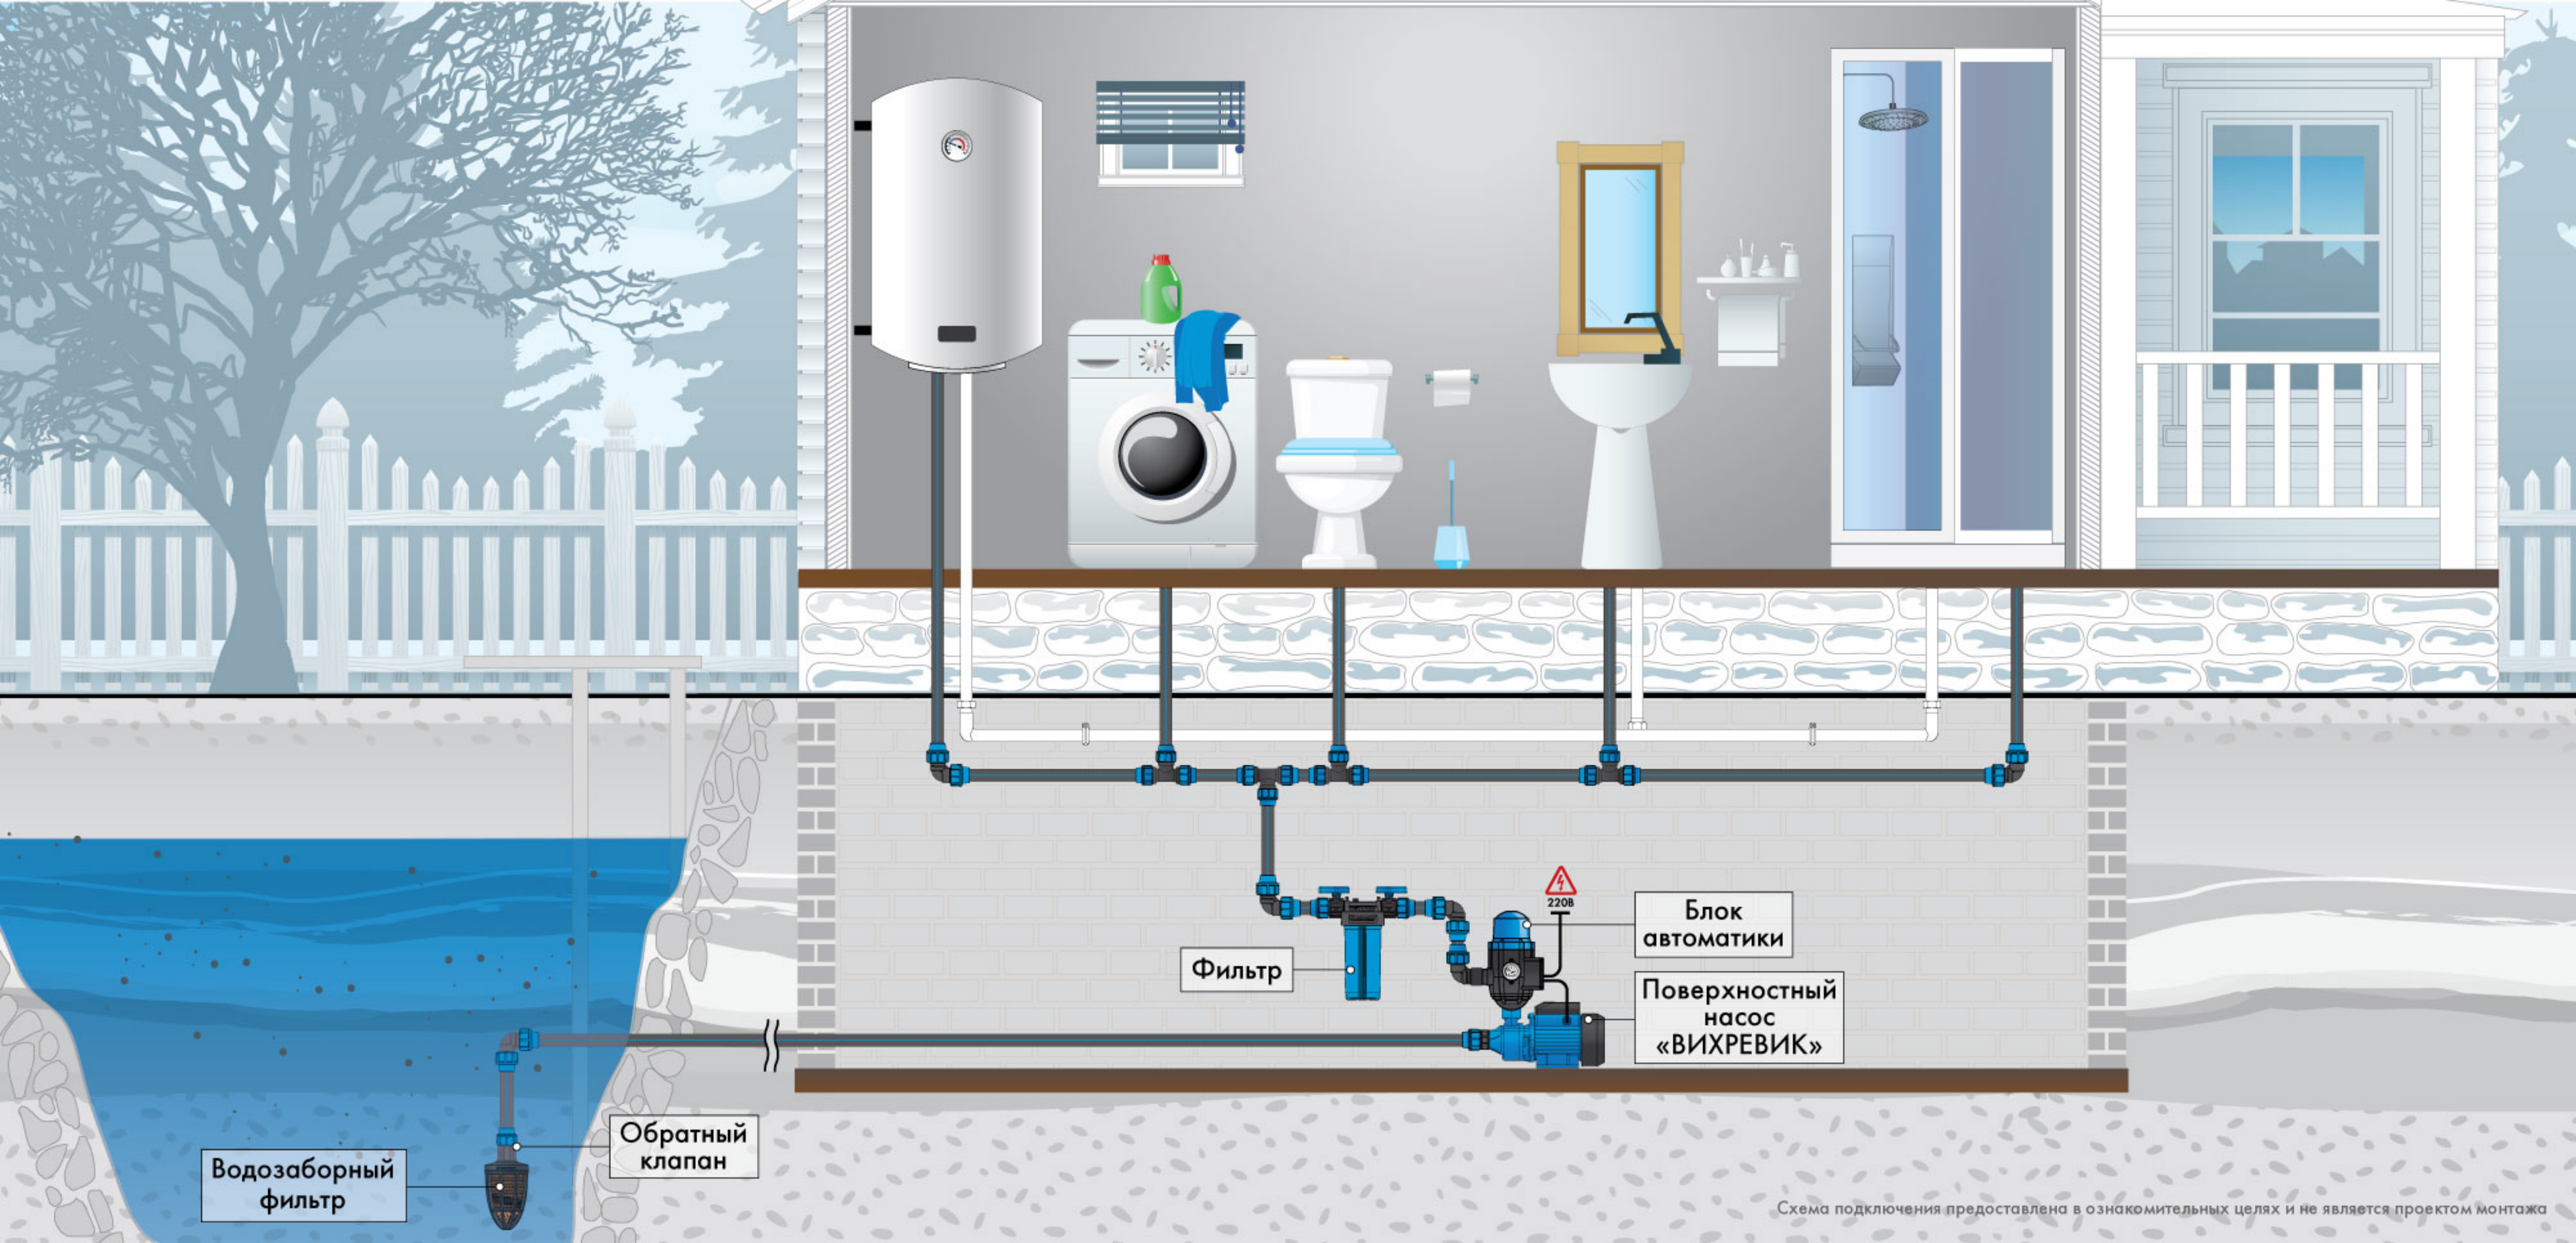

Водозаборный
фильтр

Обратный
клапан

Фильтр

220В

Блок
автоматики

Поверхностный
насос
«ВИХРЕВИК»

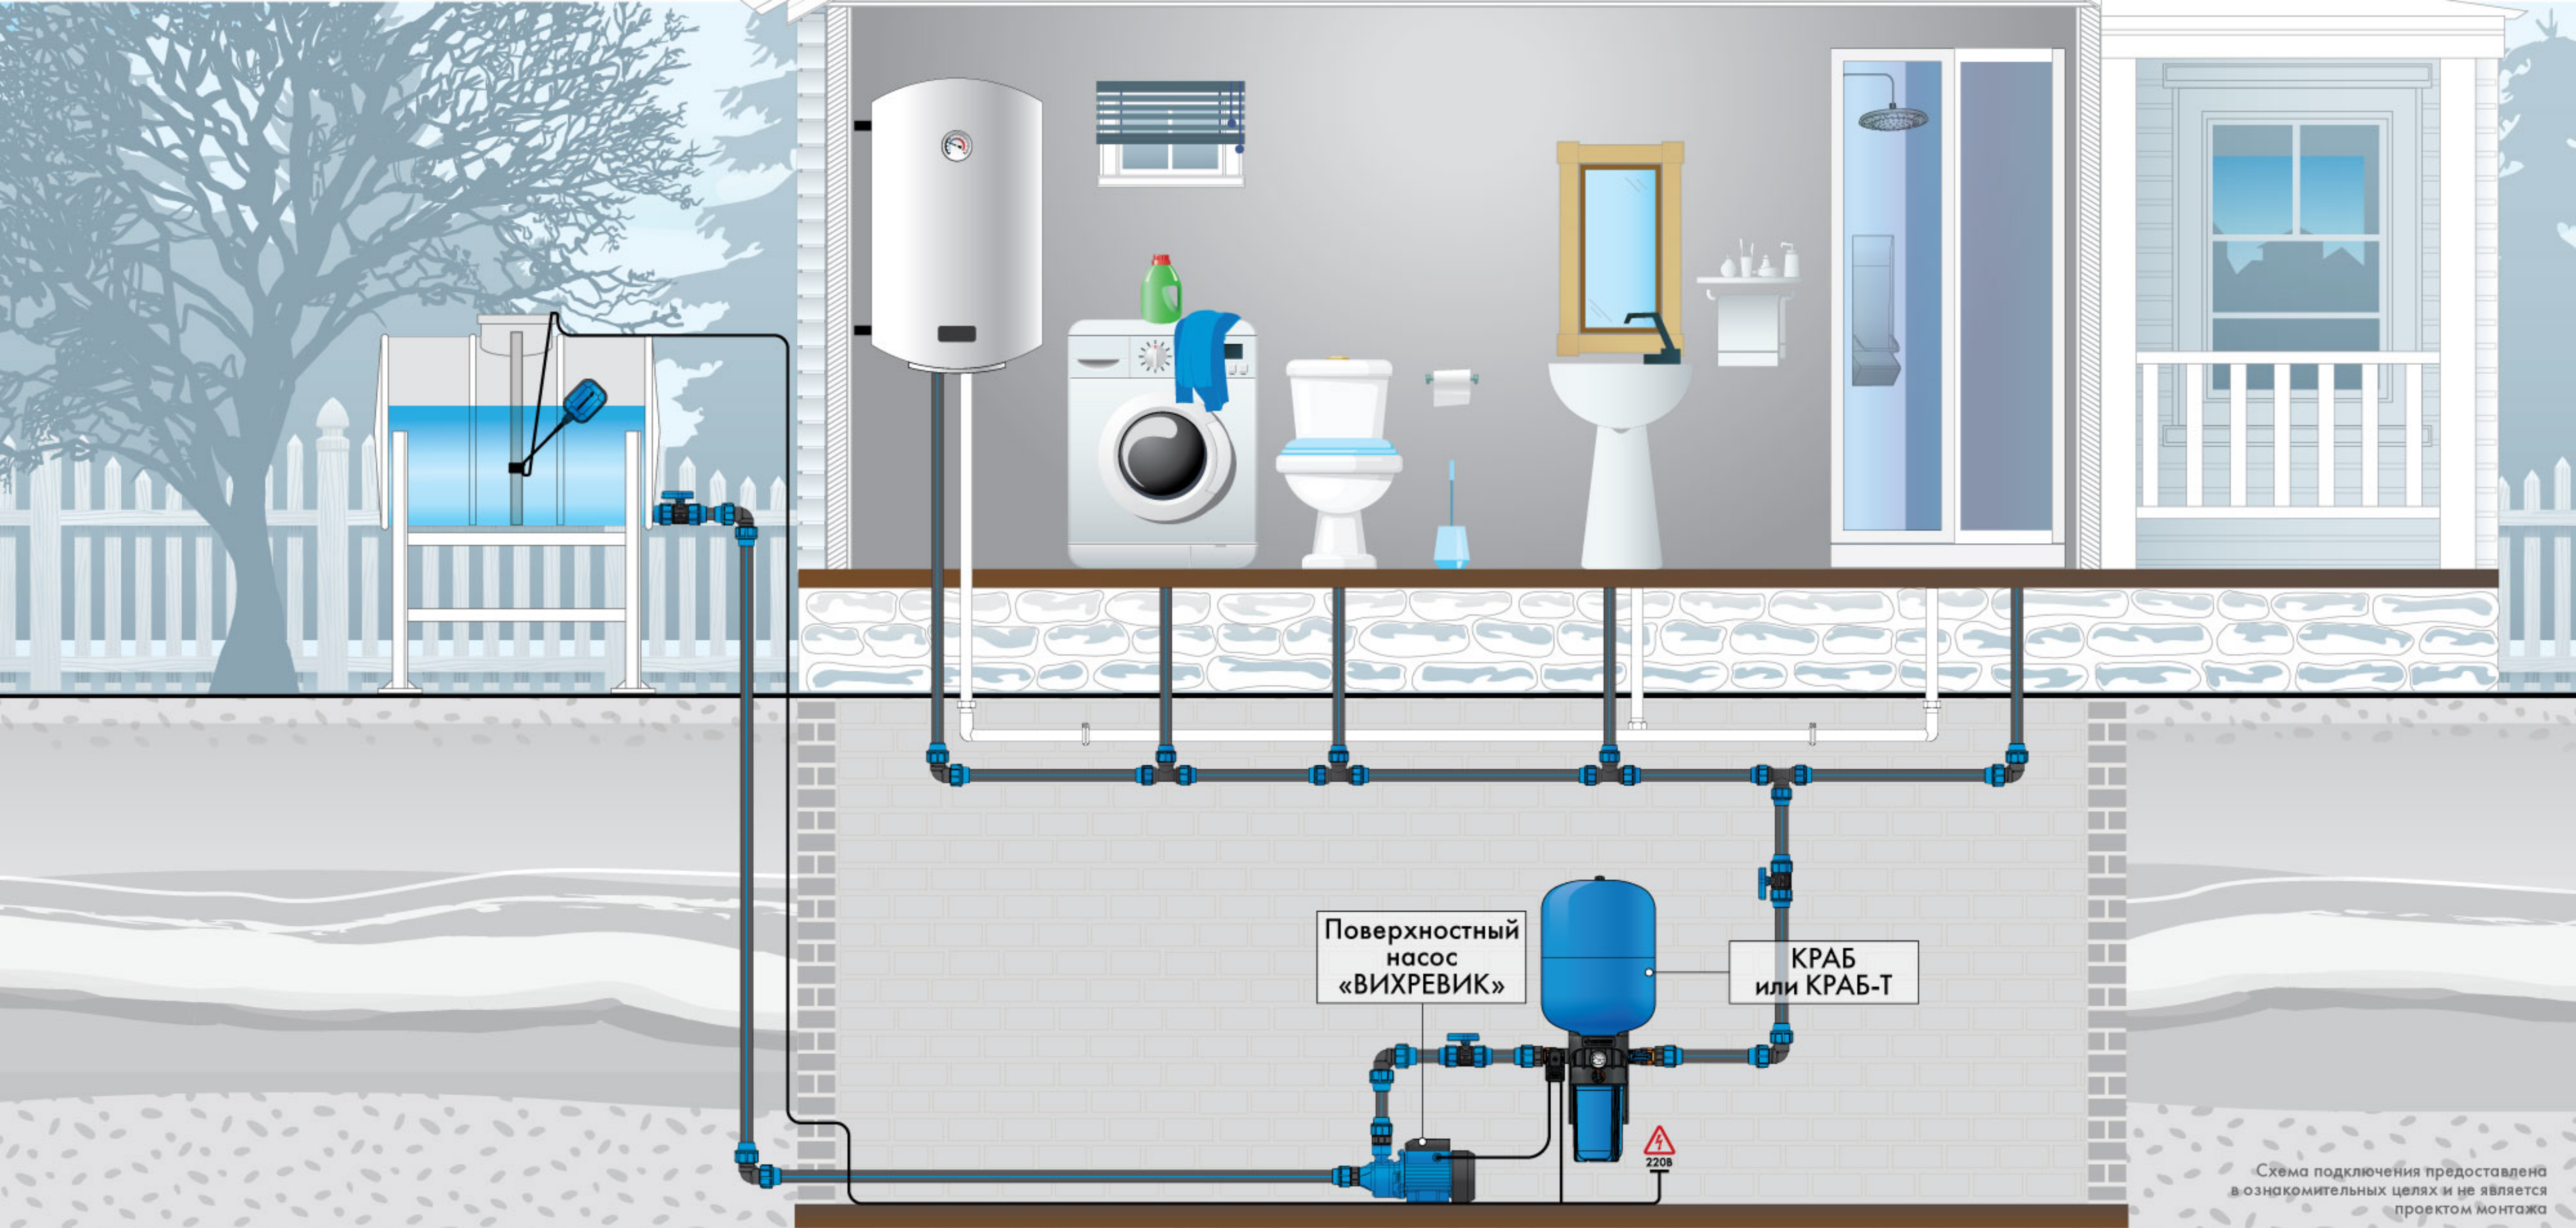


Схема подключения предоставлена
в ознакомительных целях и не является
проектом монтажа

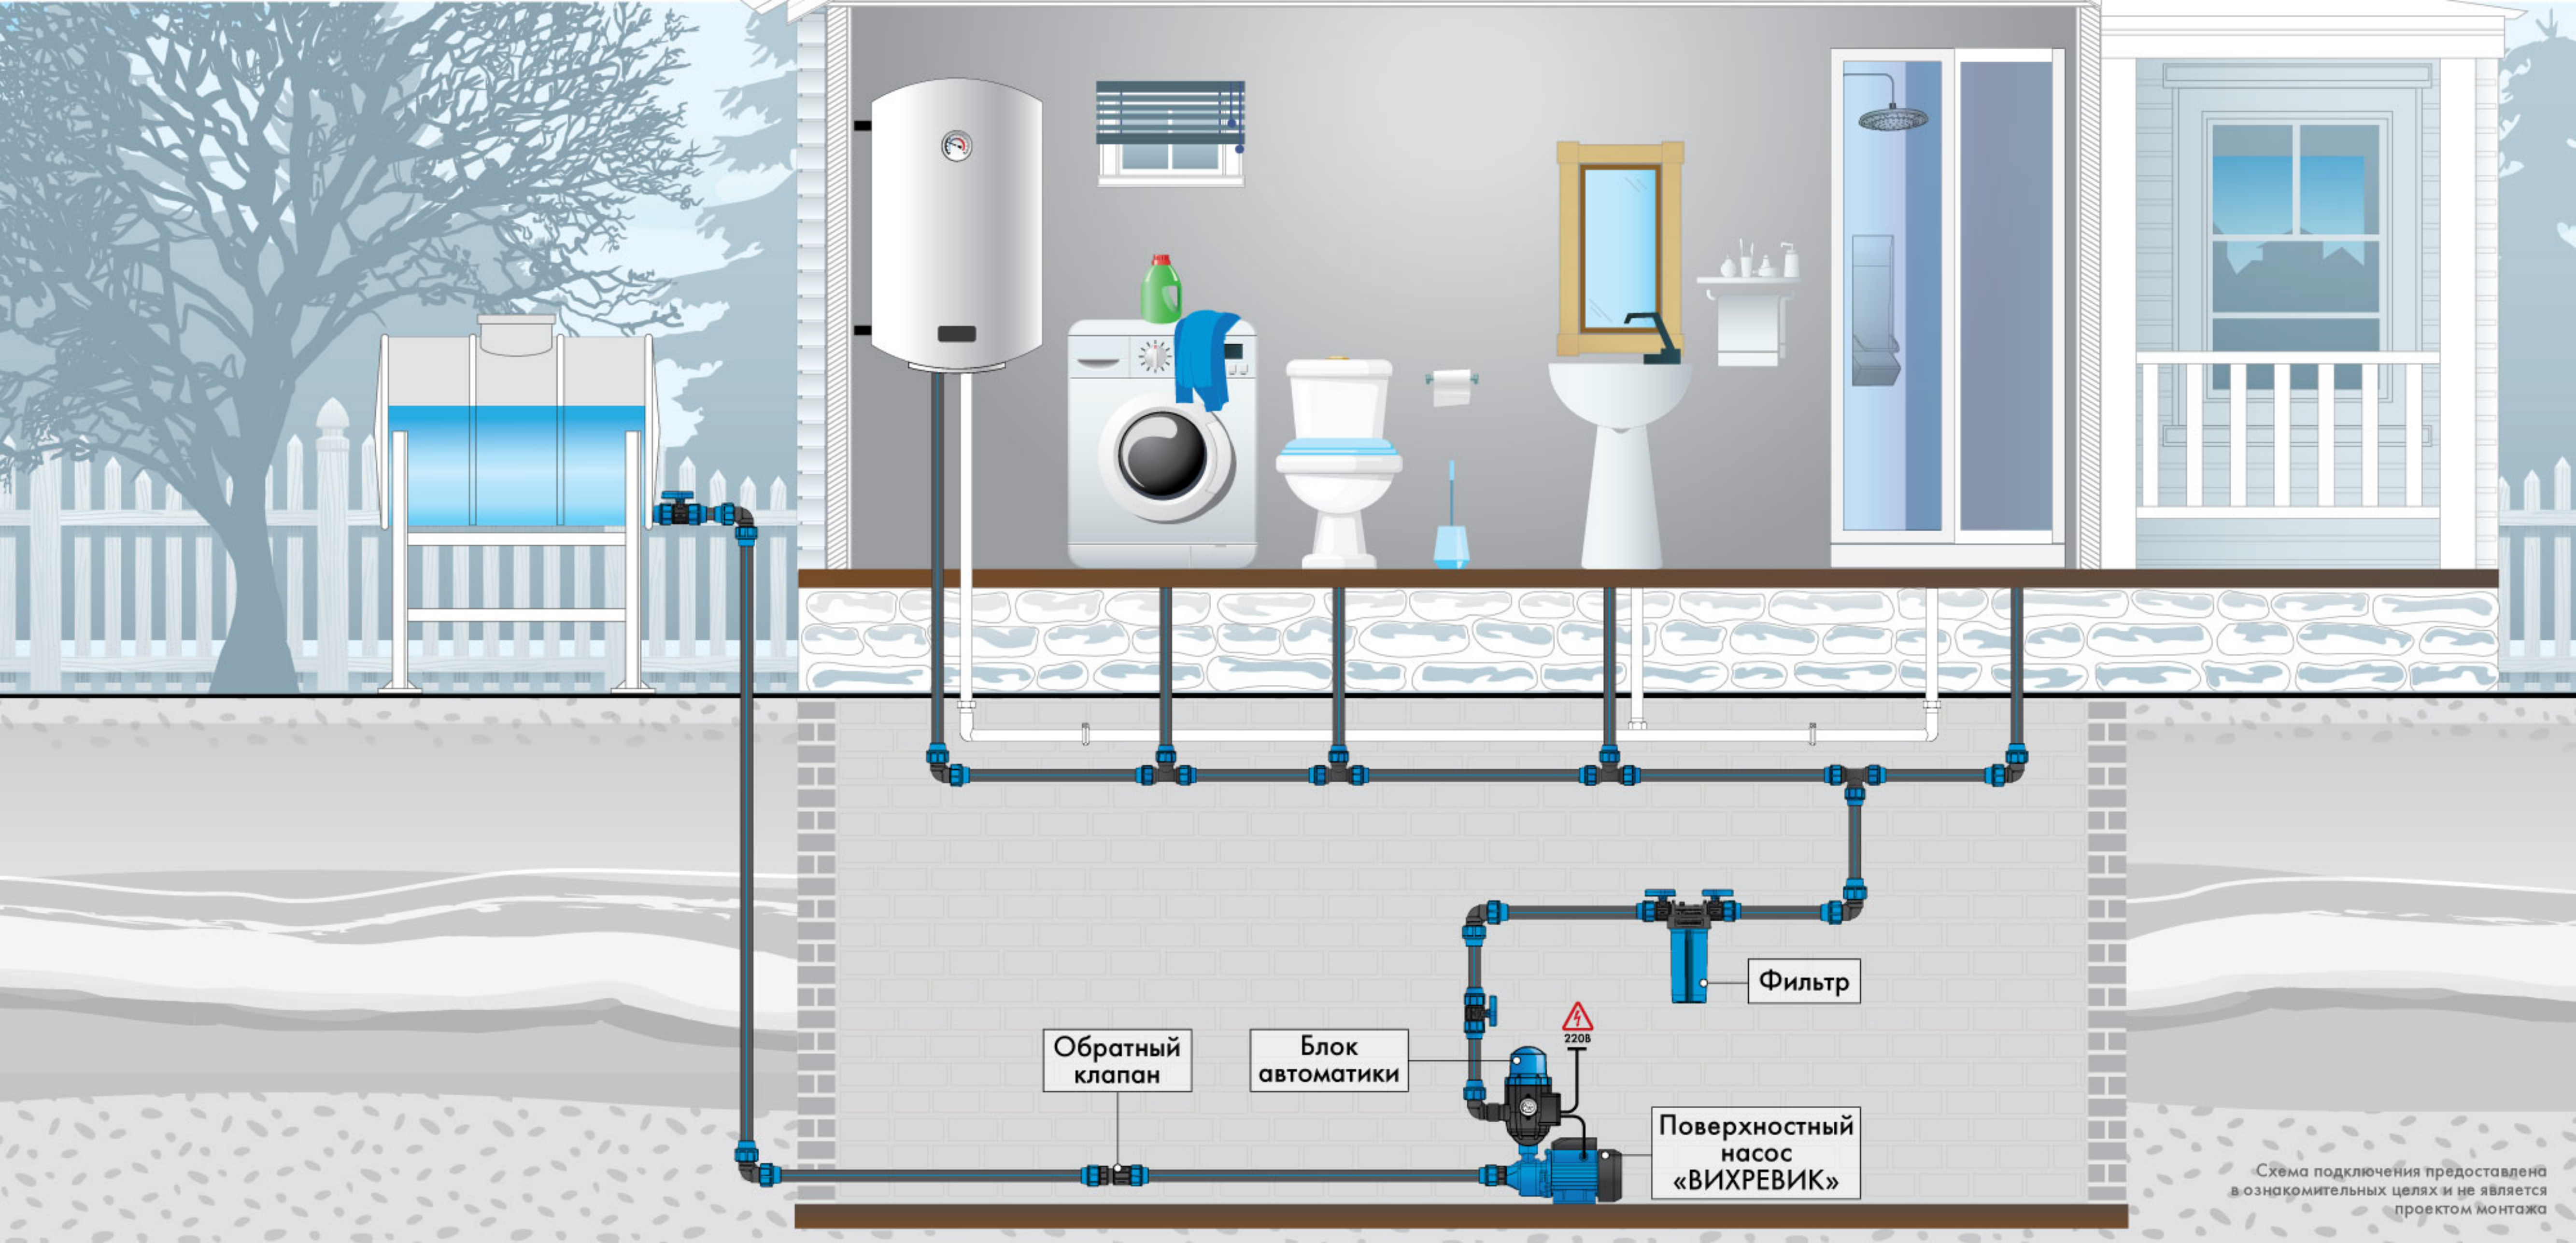


Схема подключения предоставлена
в ознакомительных целях и не является
проектом монтажа

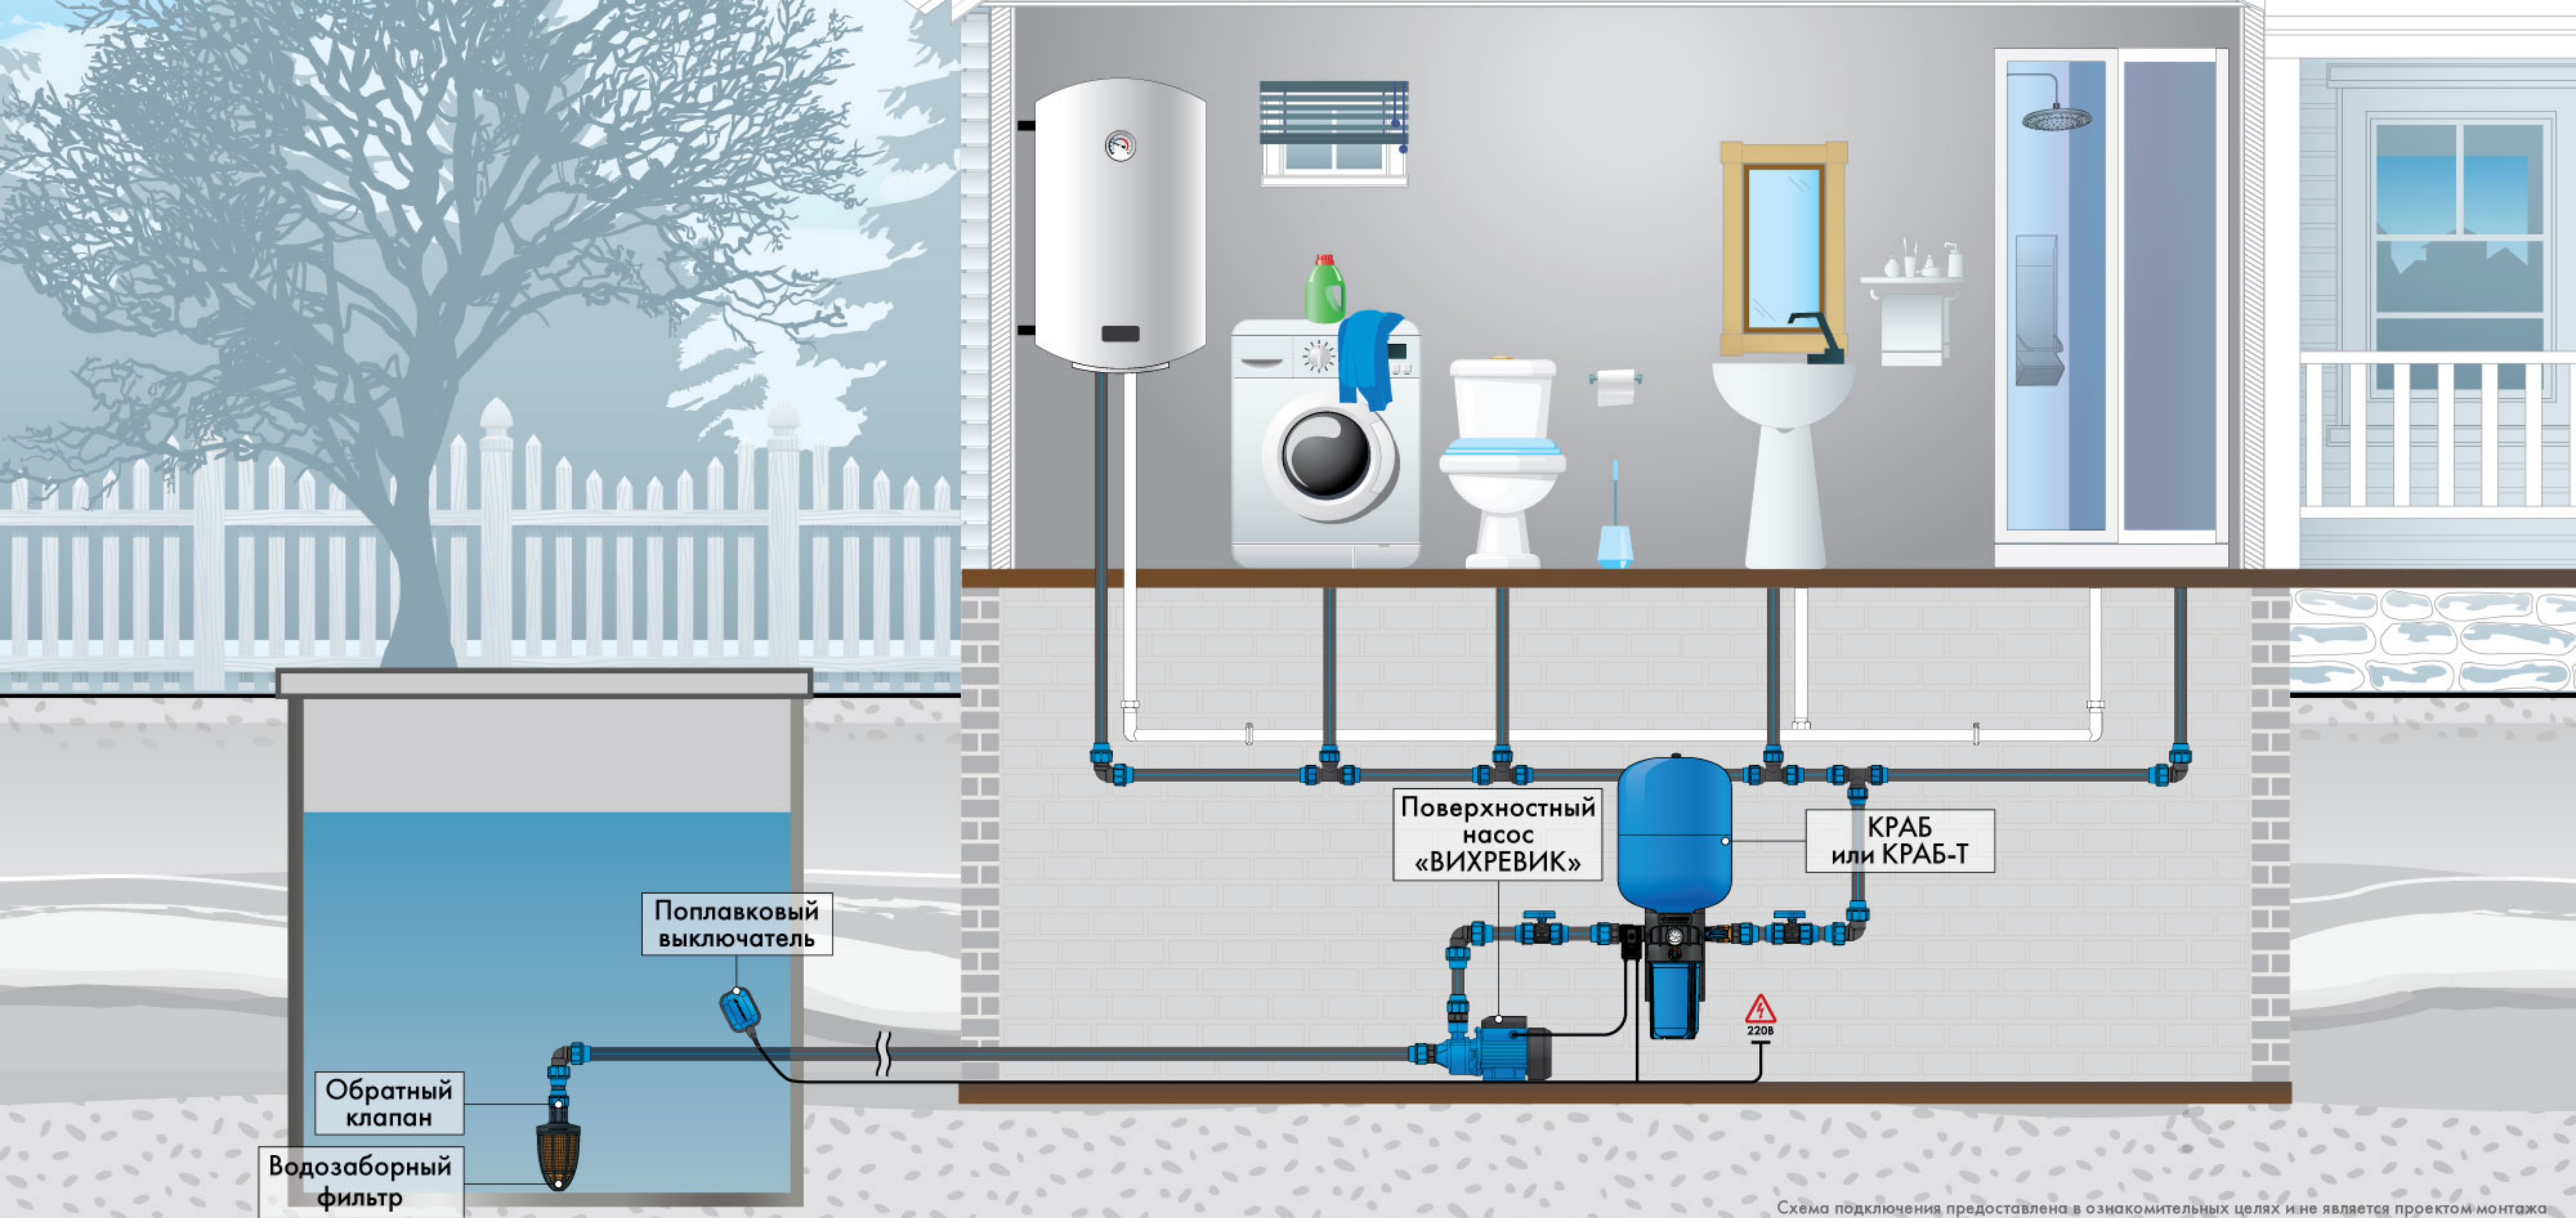
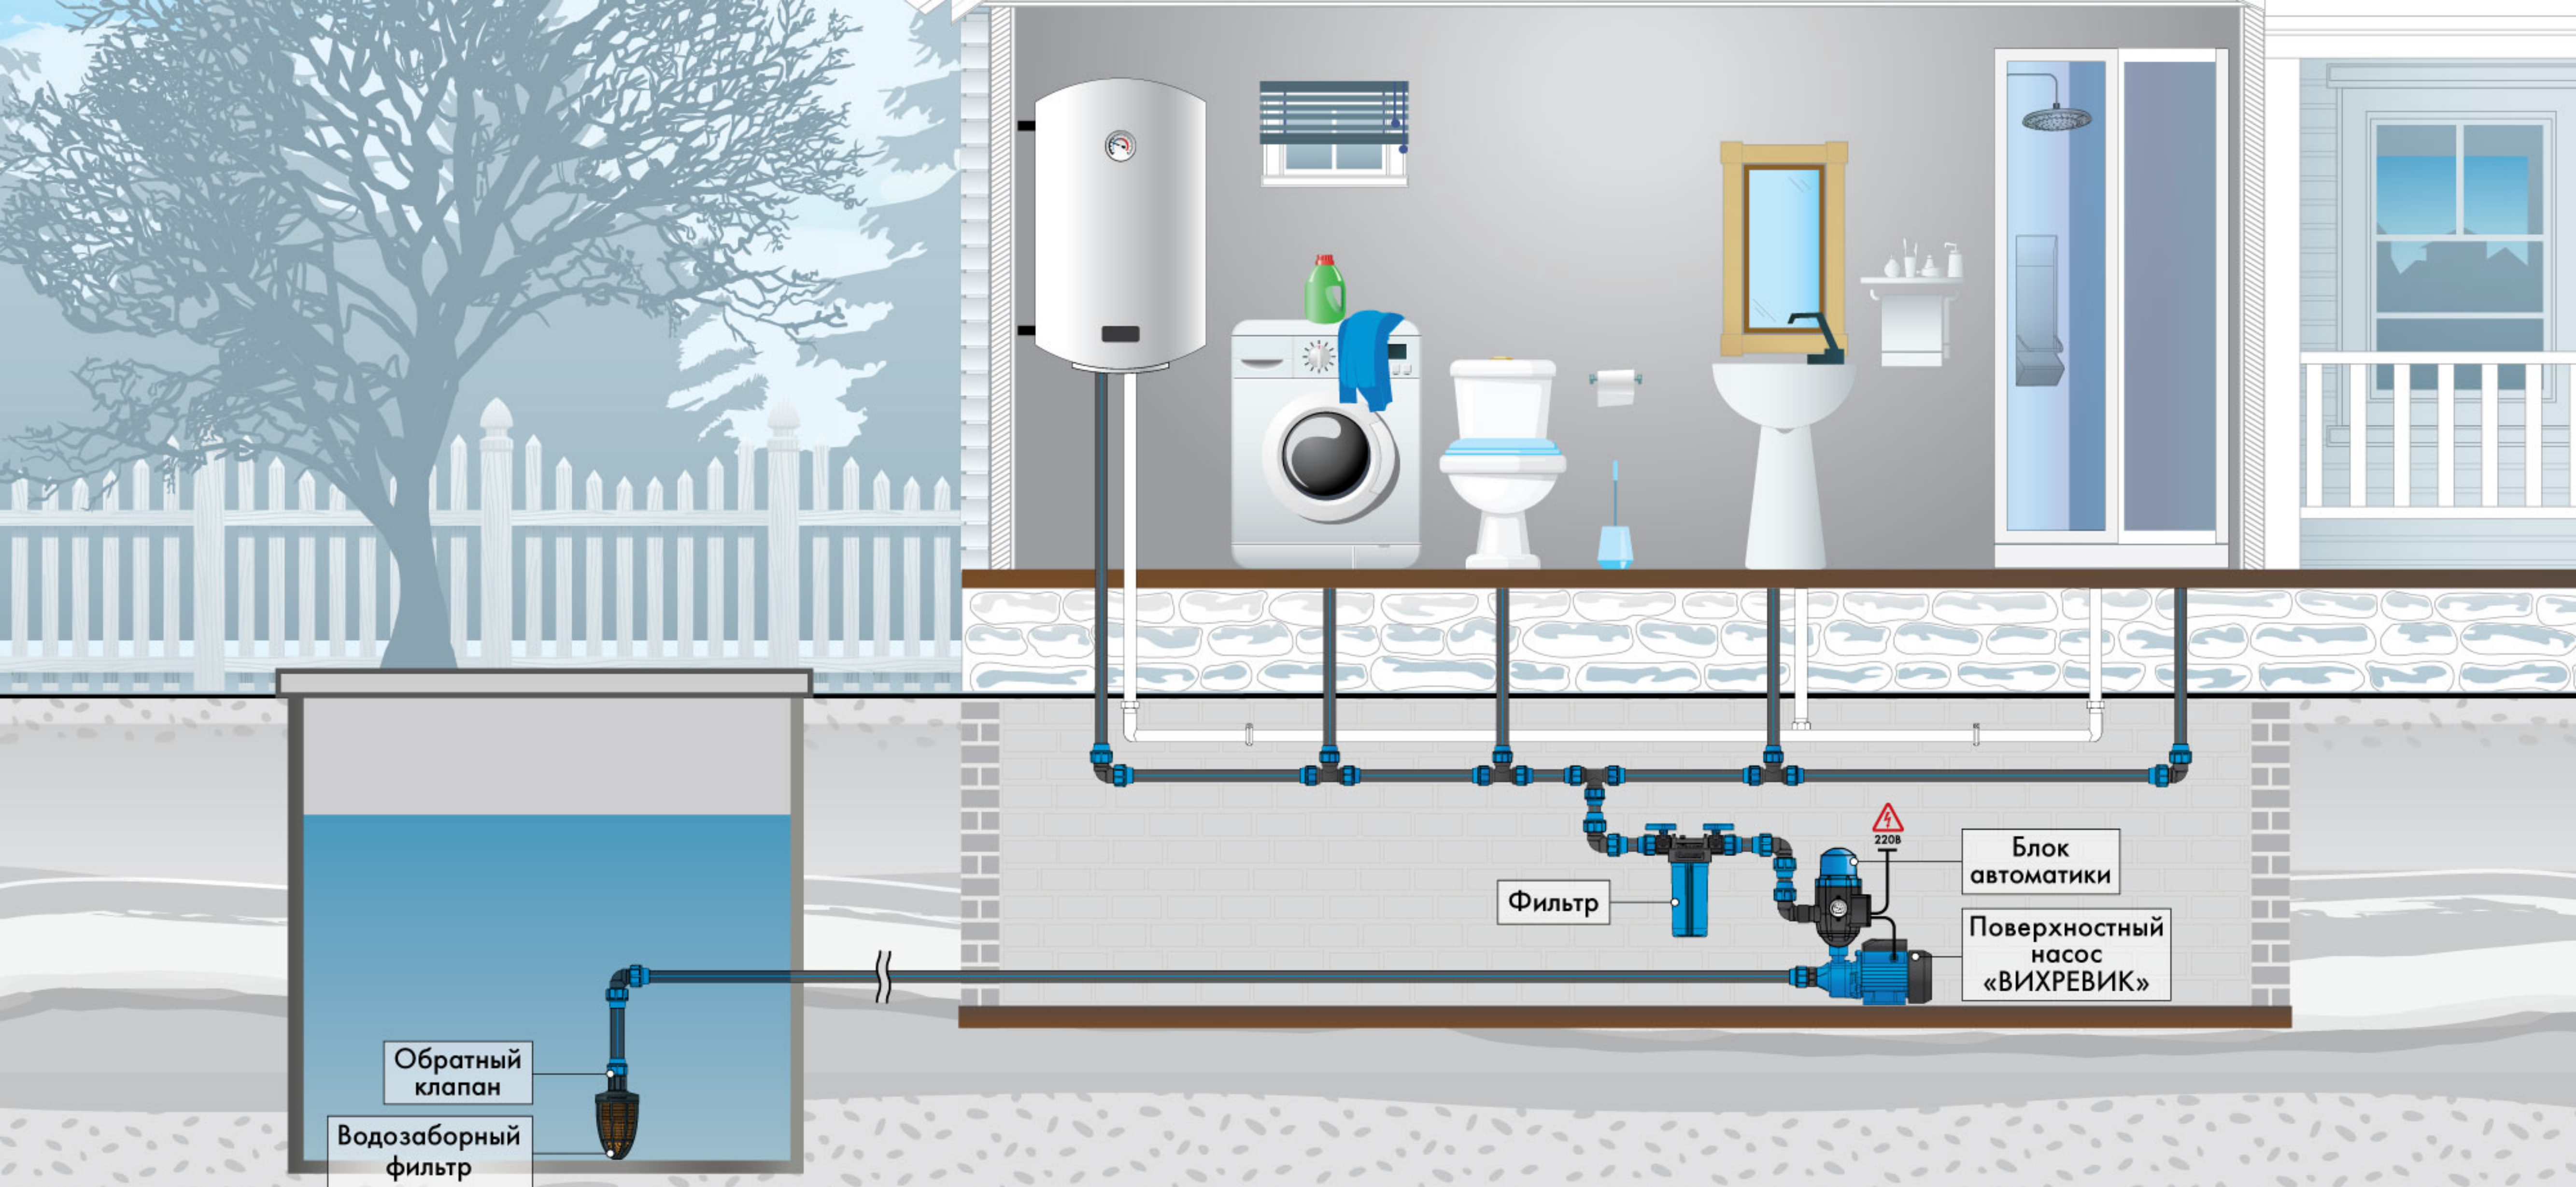
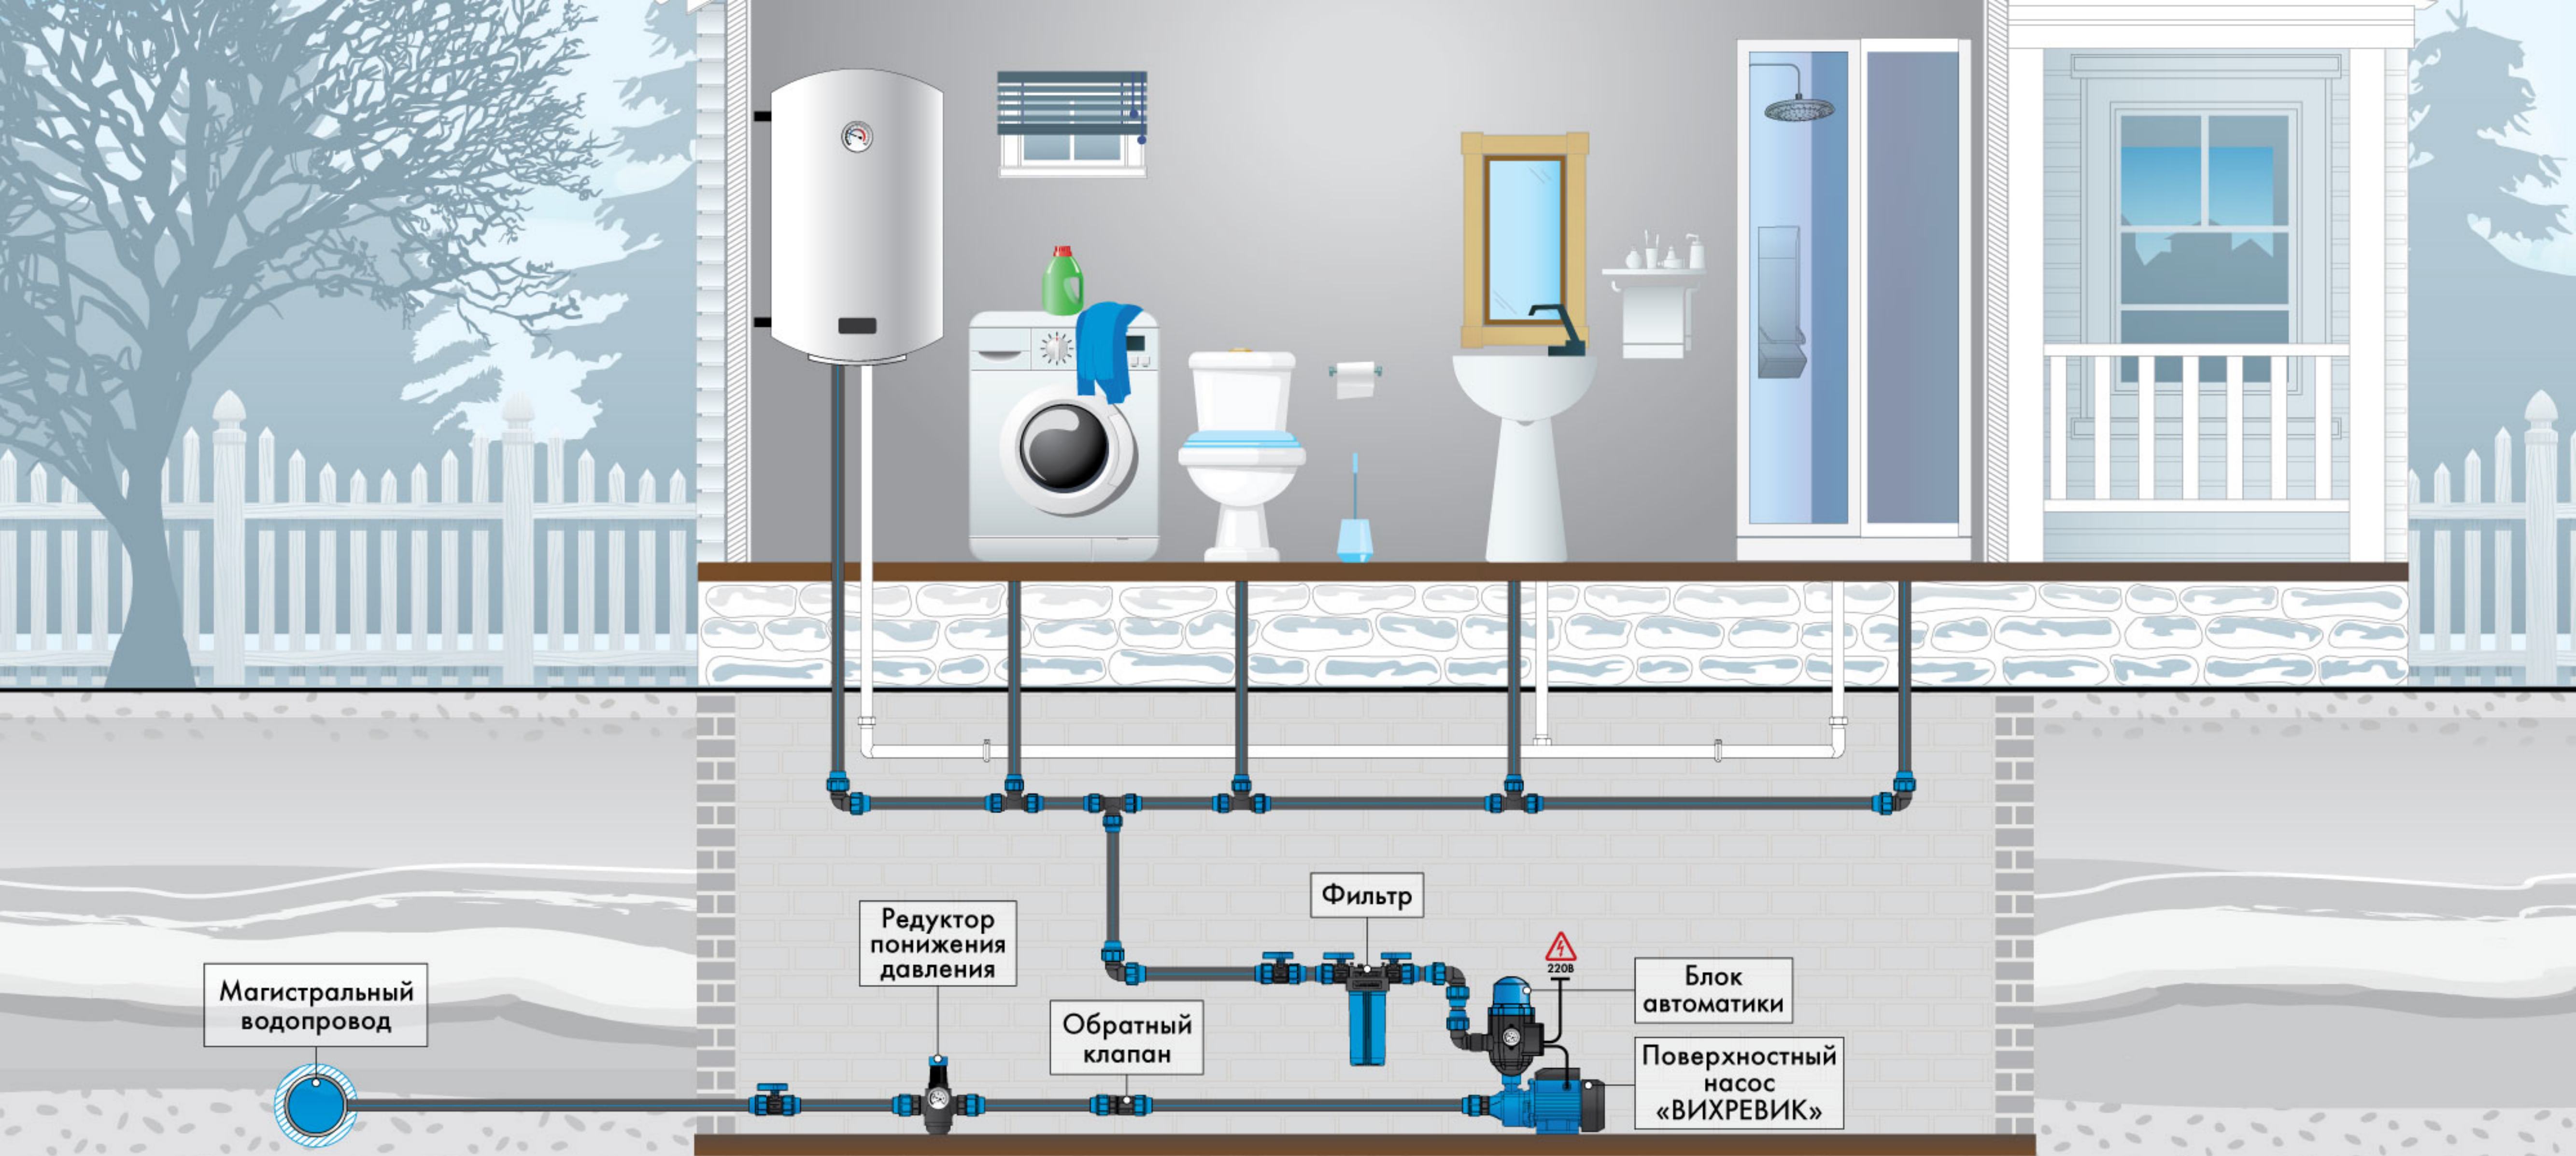


Схема подключения предоставлена в ознакомительных целях и не является проектом монтажа





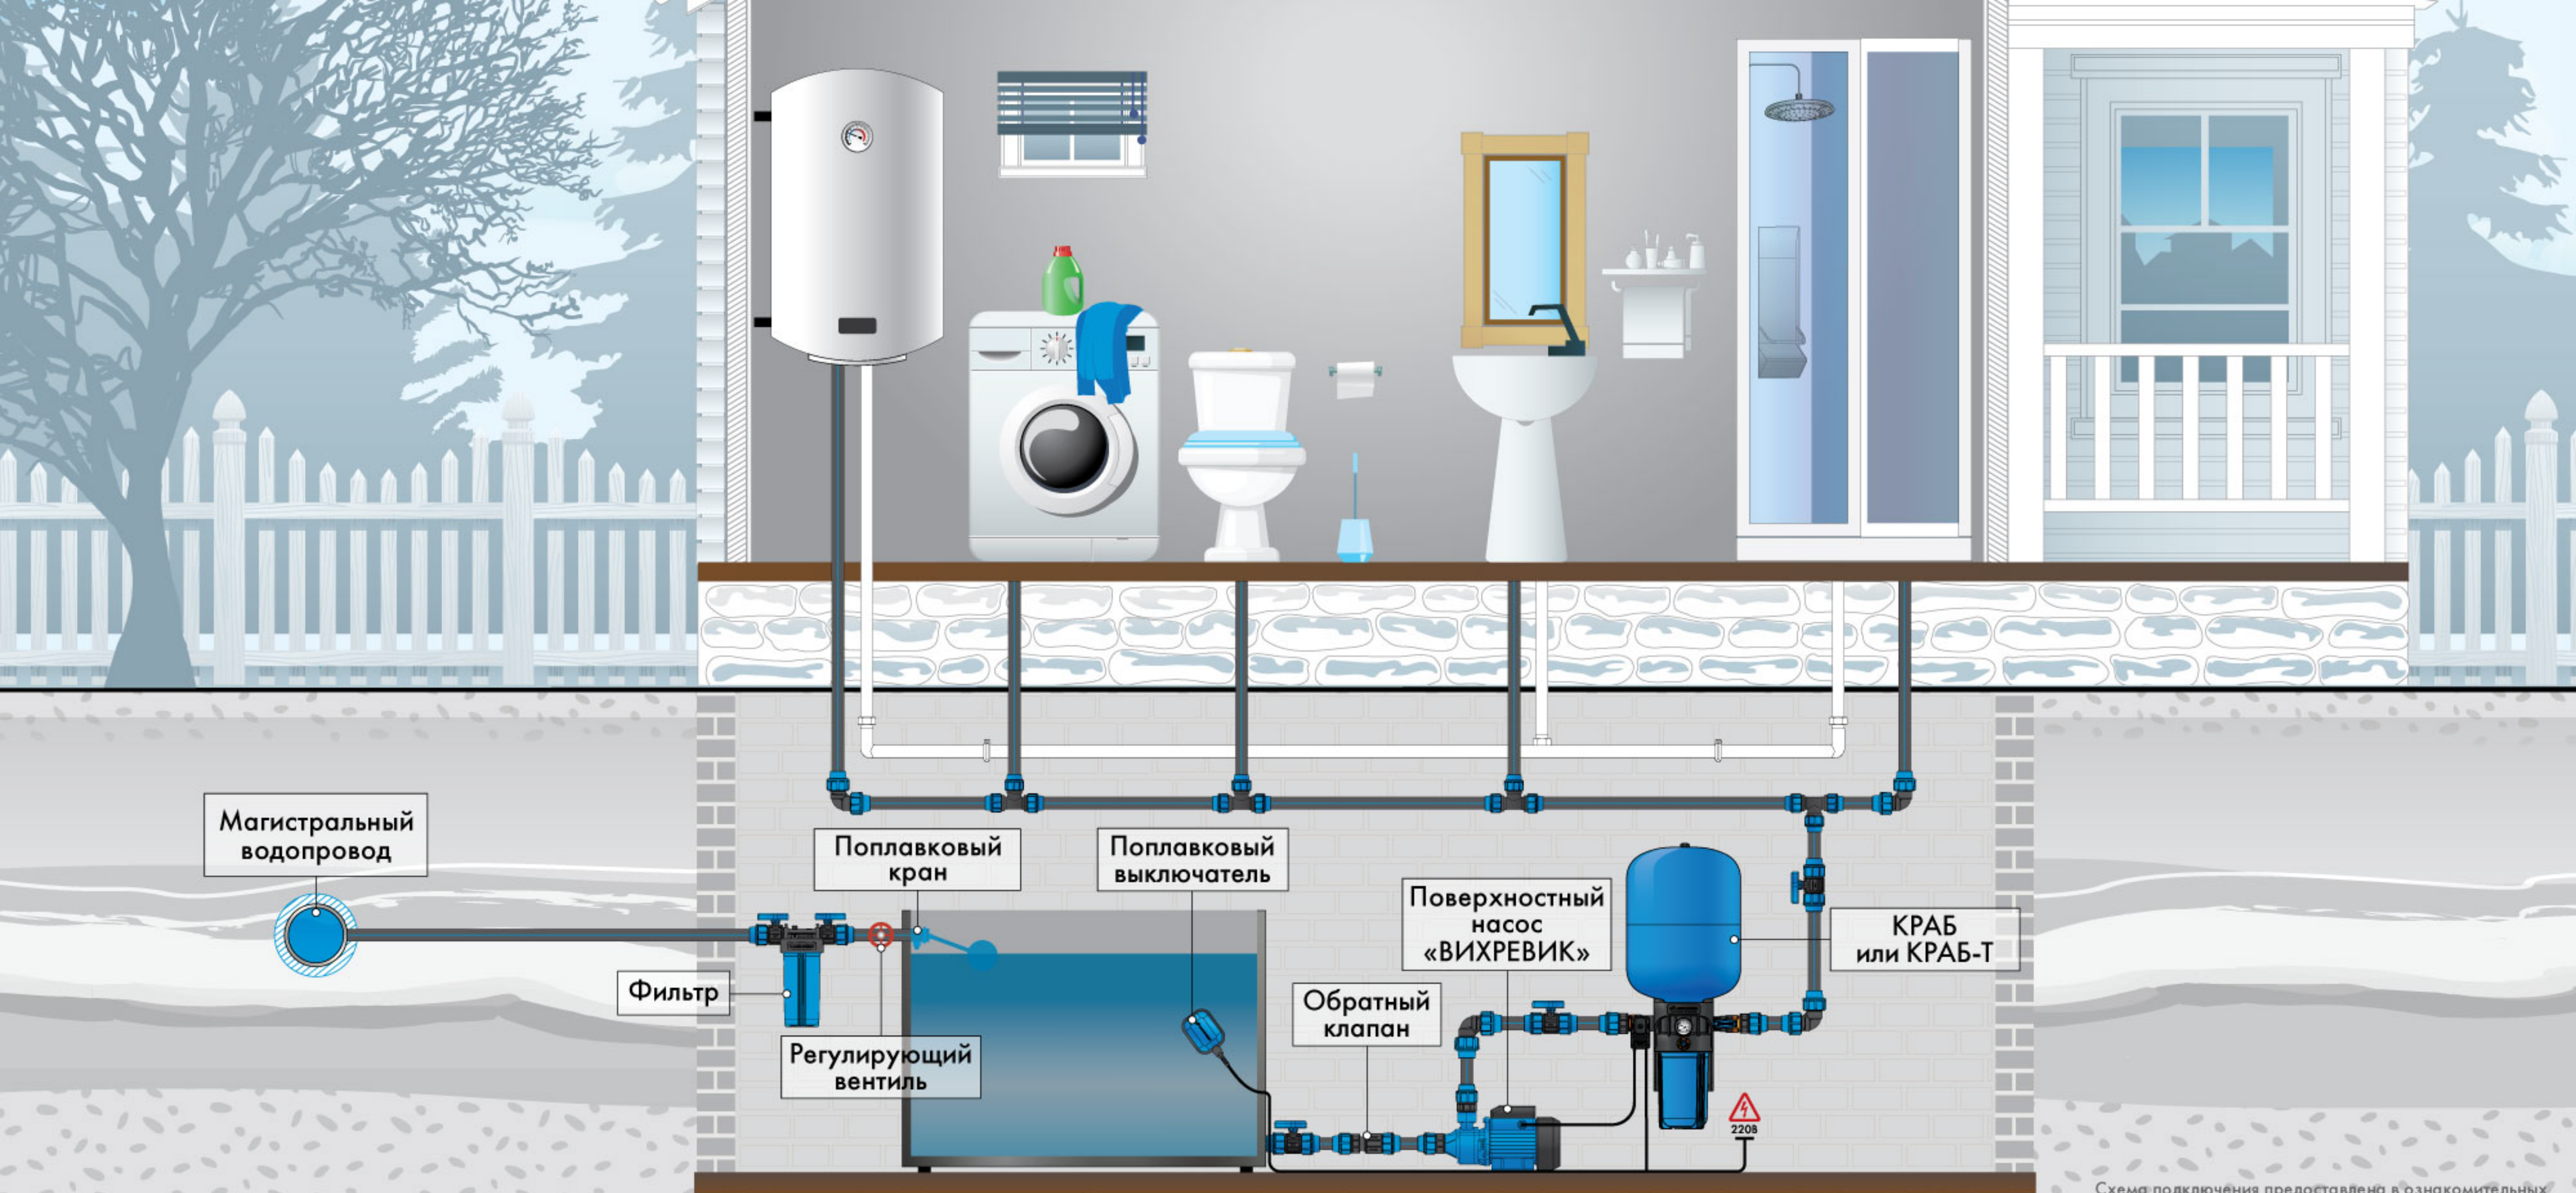


Схема подключения предоставлена в ознакомительных целях и не является проектом монтажа

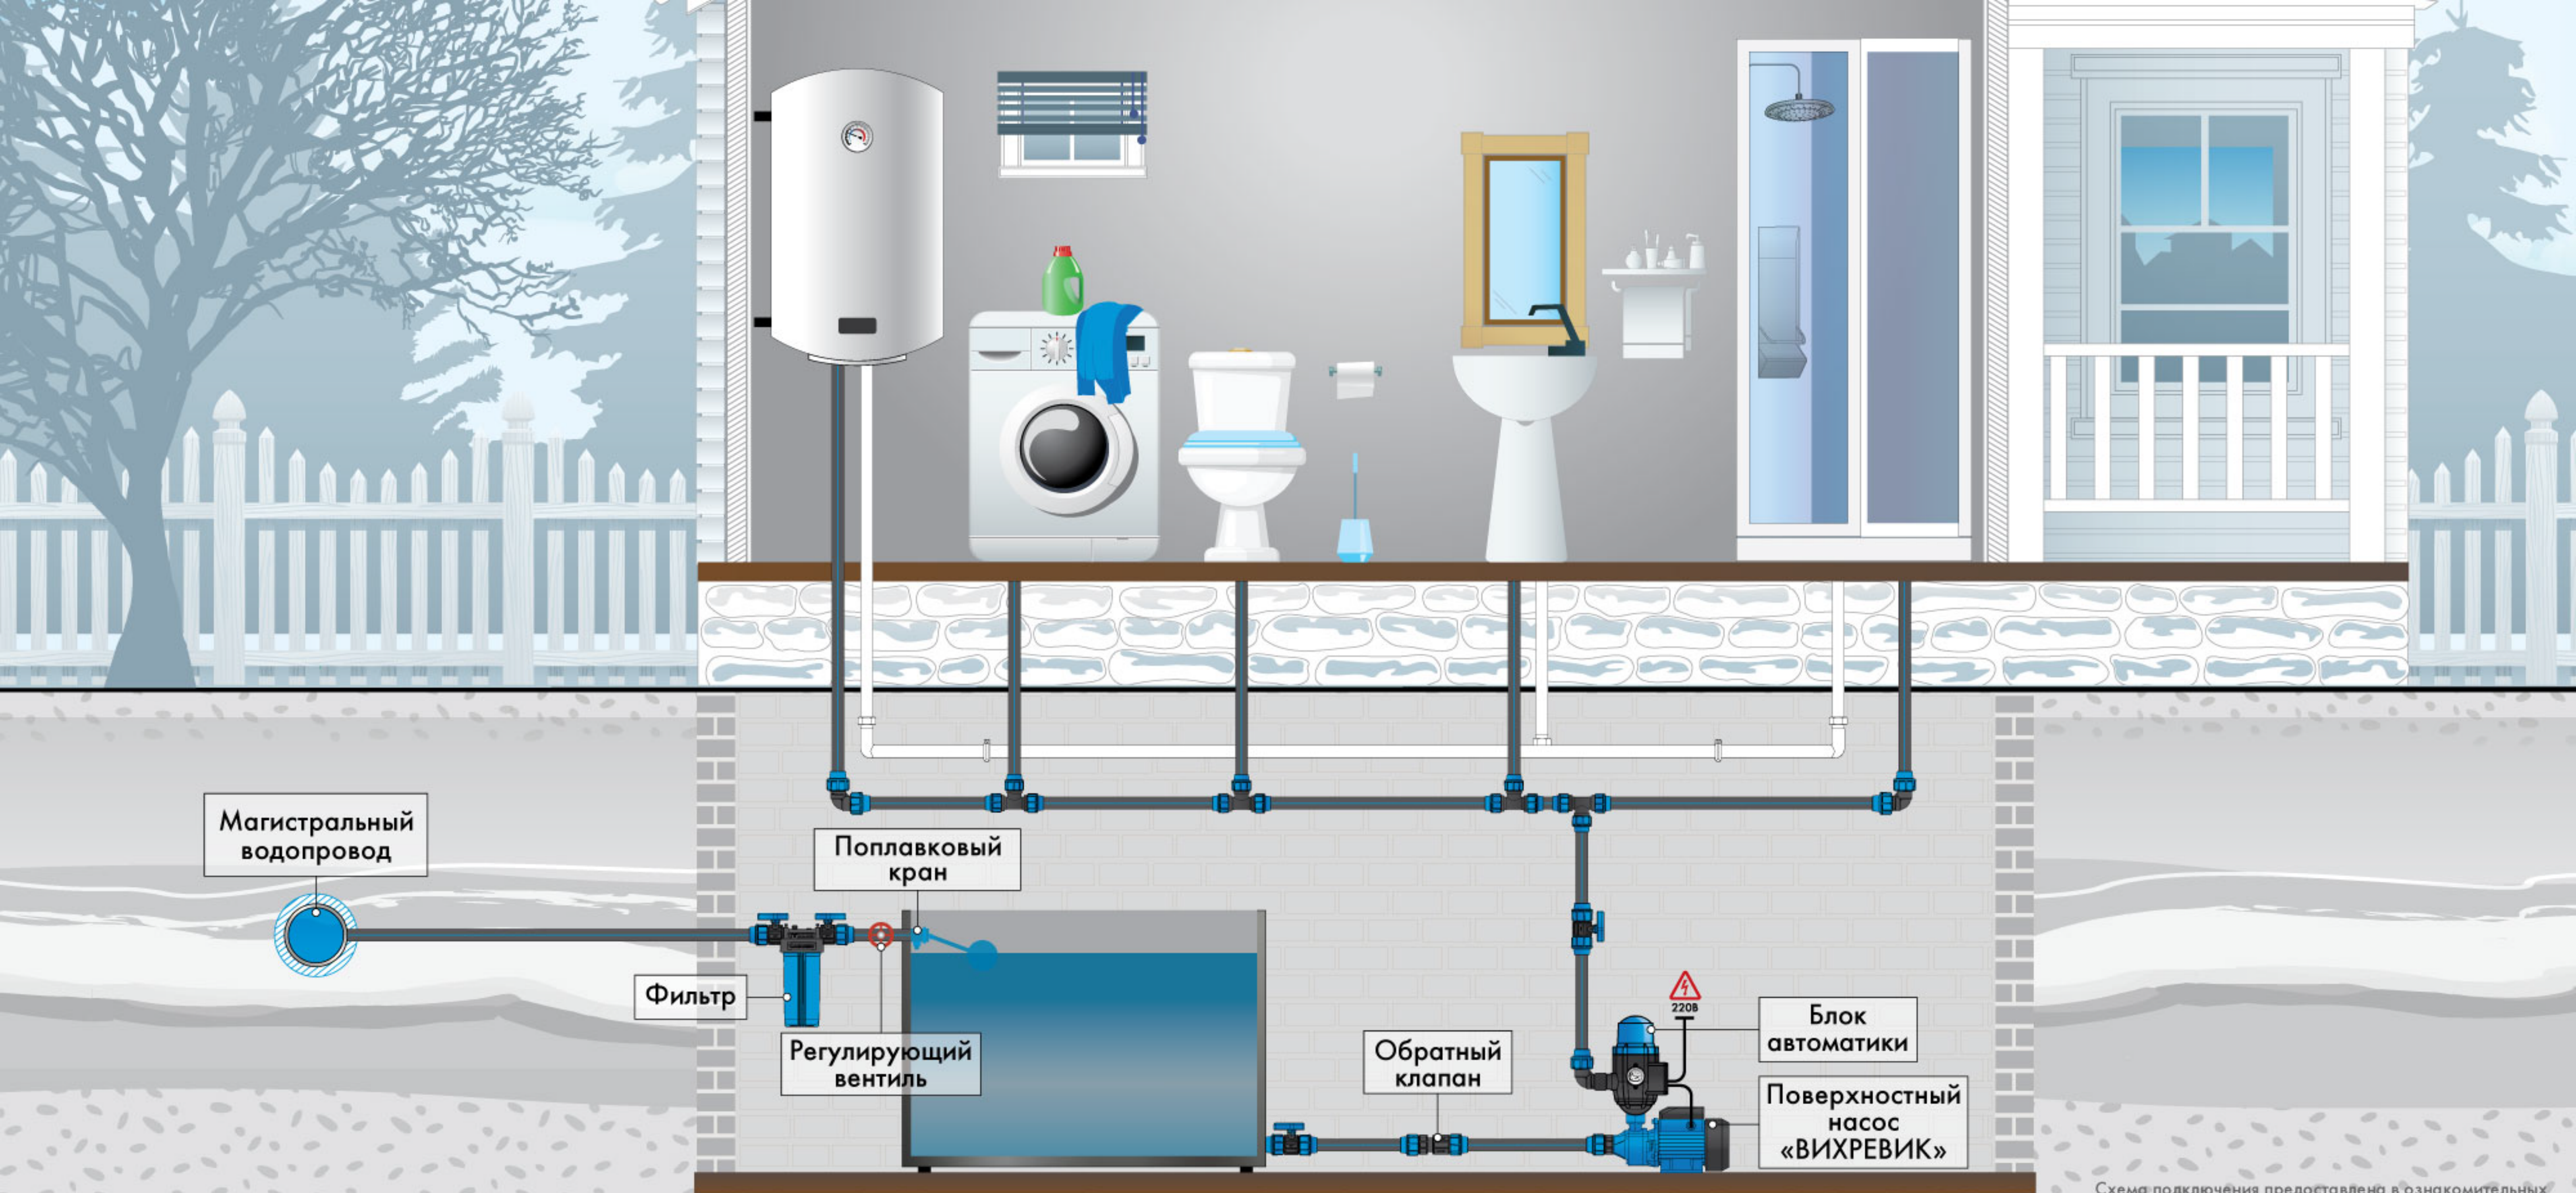


Схема подключения предоставлена в ознакомительных целях и не является проектом монтажа