

Схема подключения предоставлена в ознакомительных целях и не является проектом монтажа



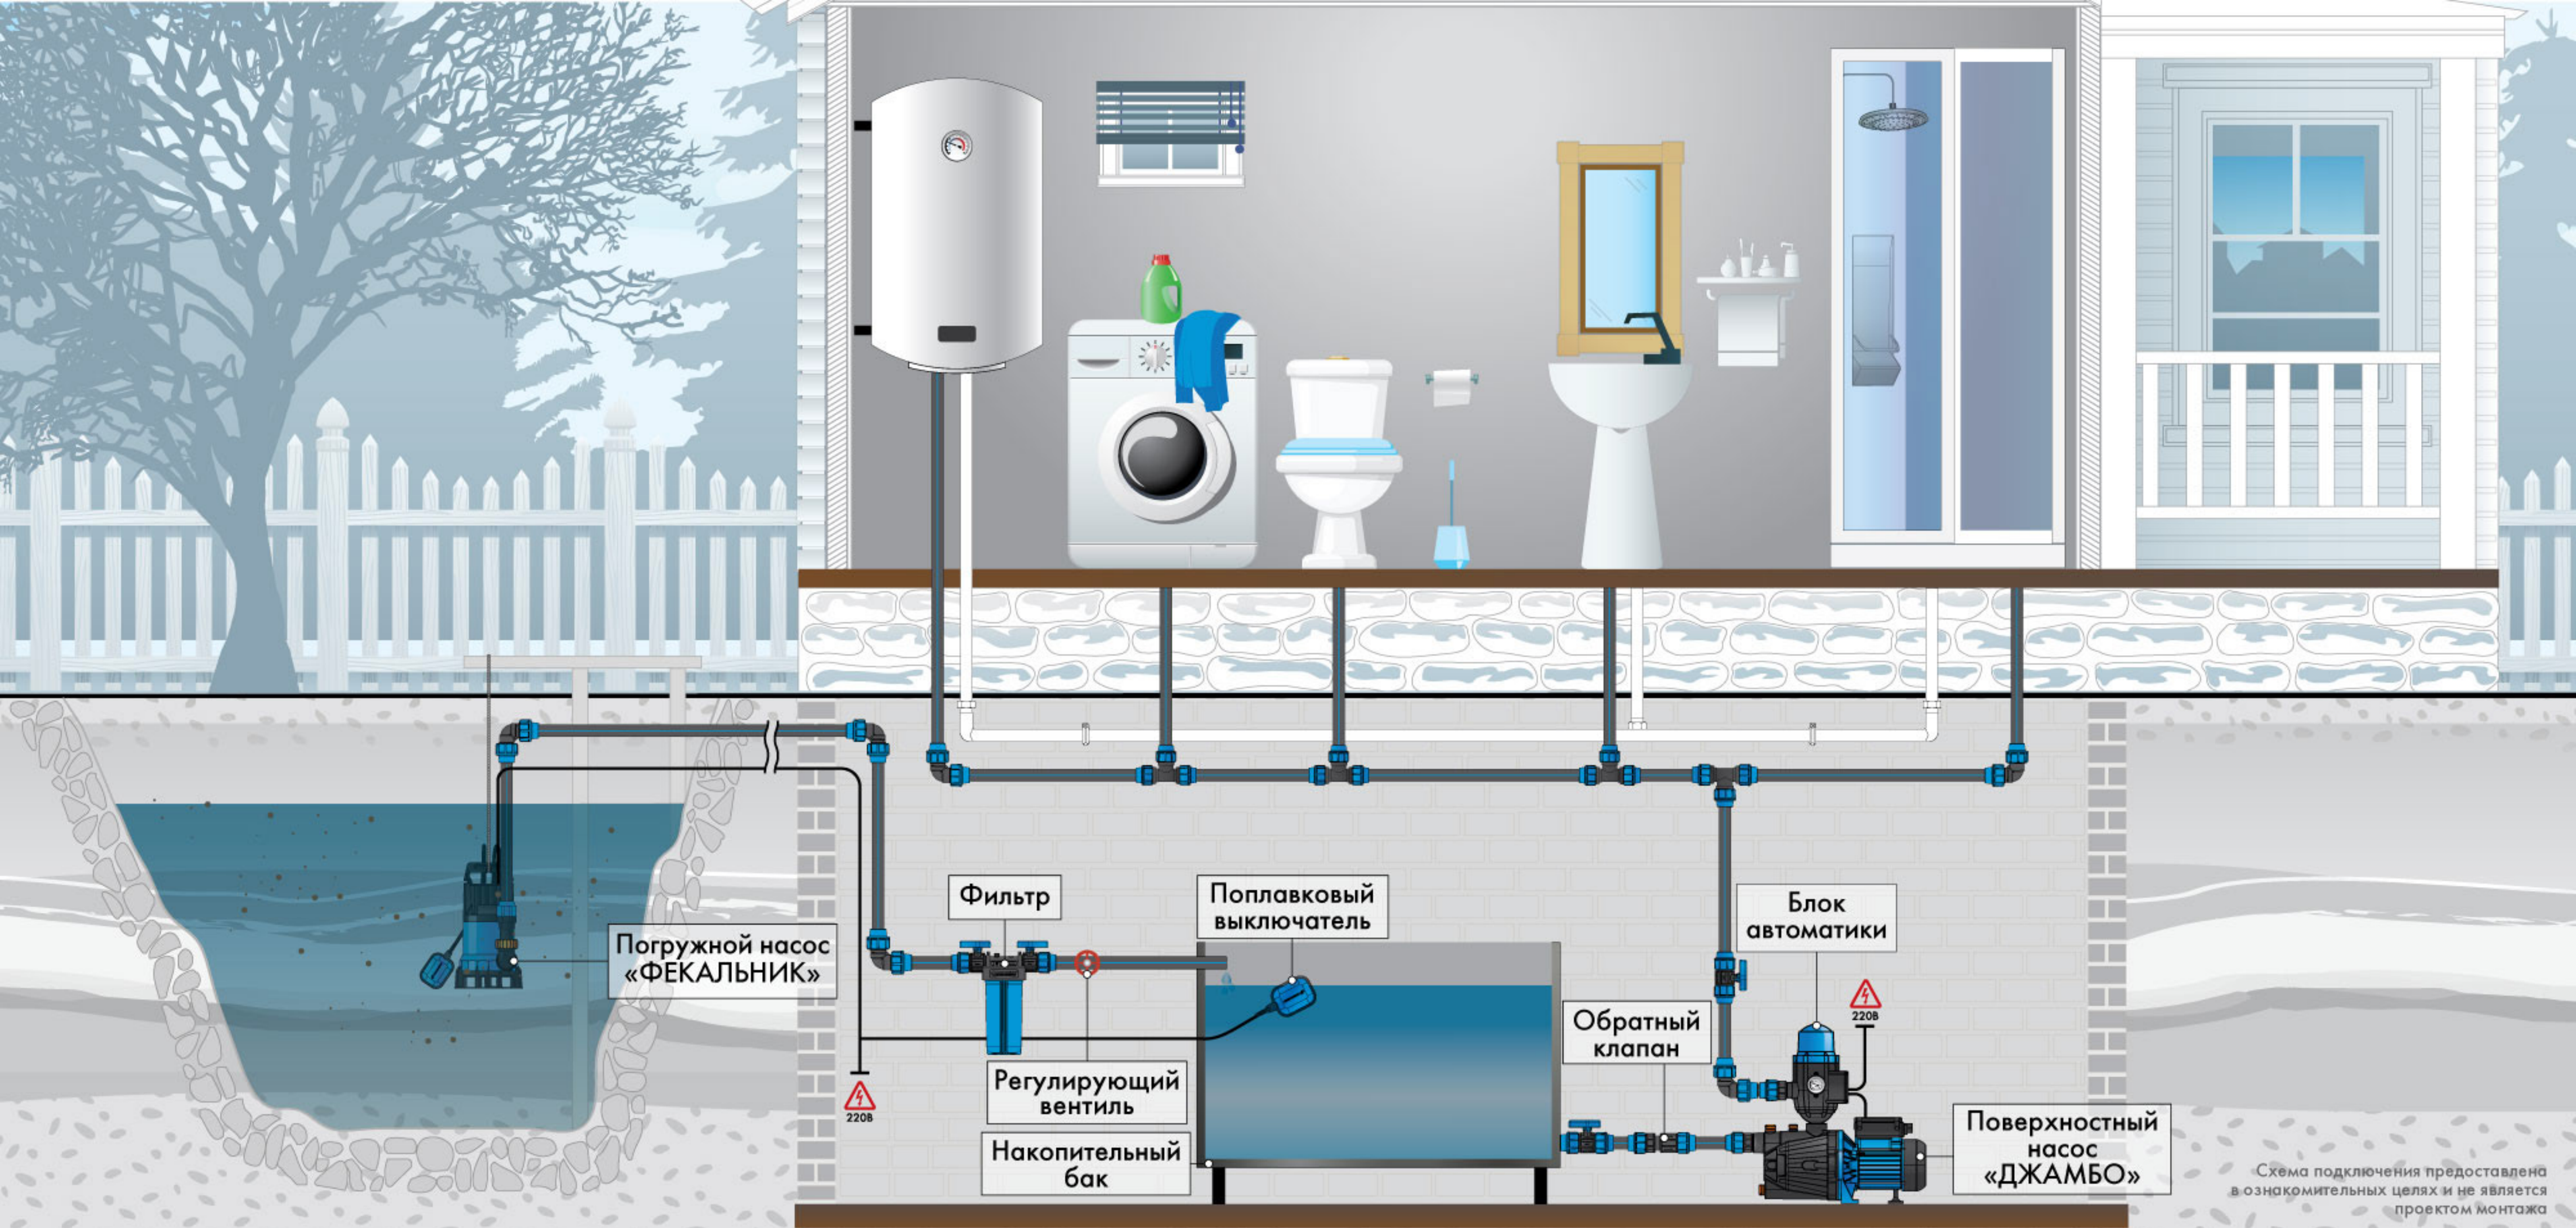
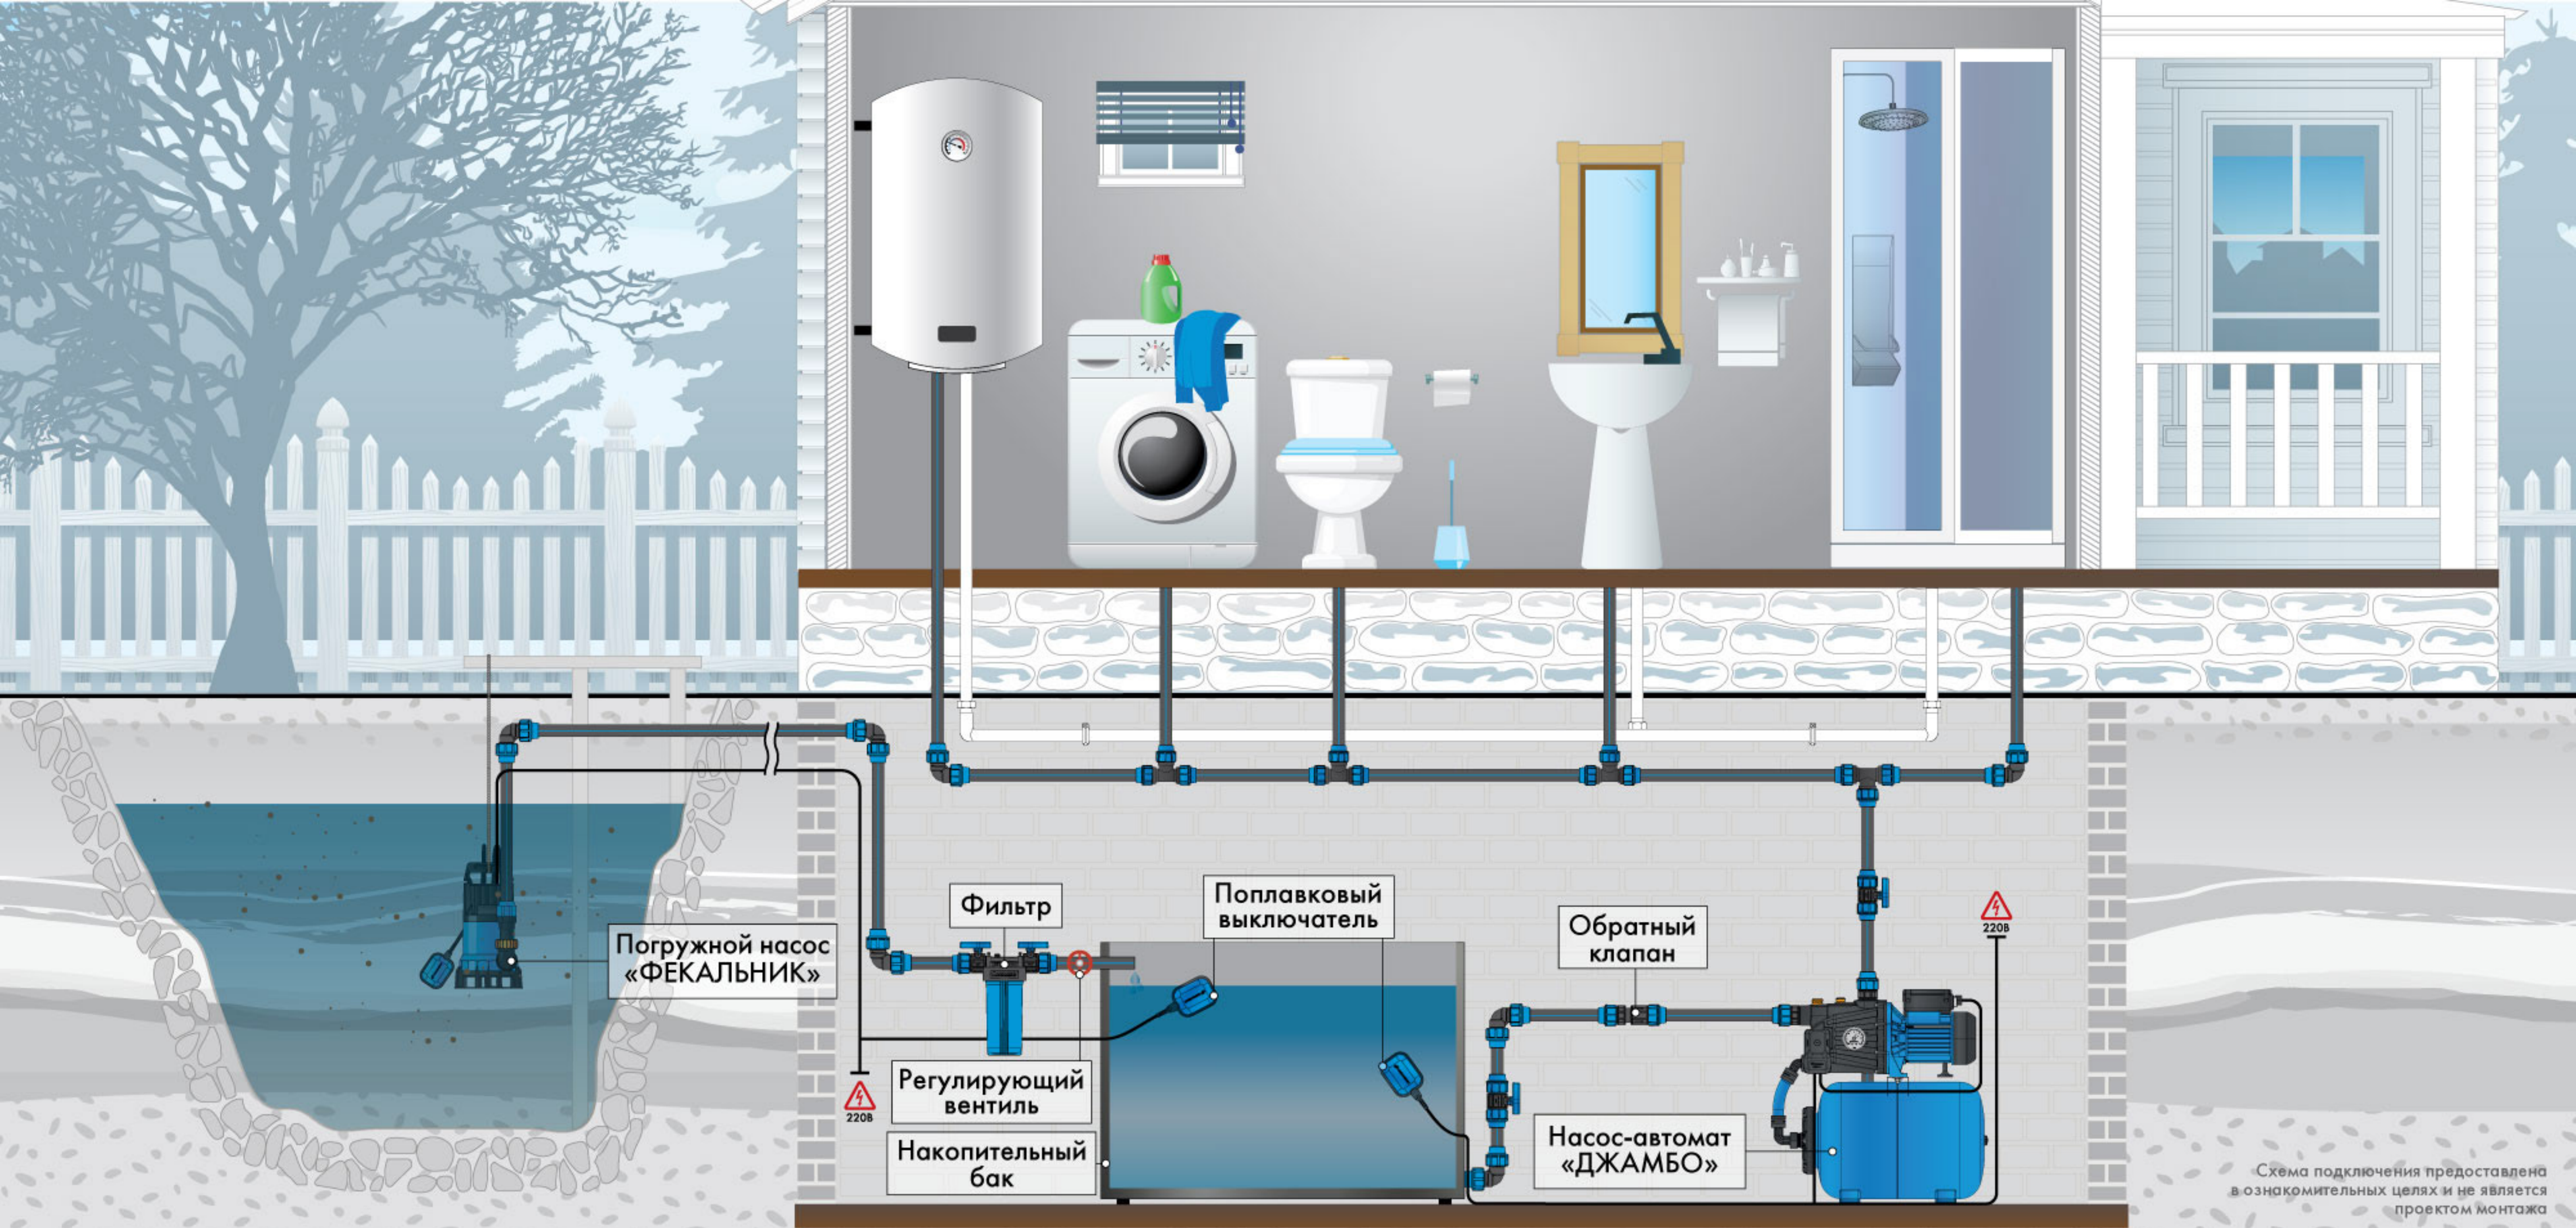


Схема подключения предоставлена в ознакомительных целях и не является проектом монтажа







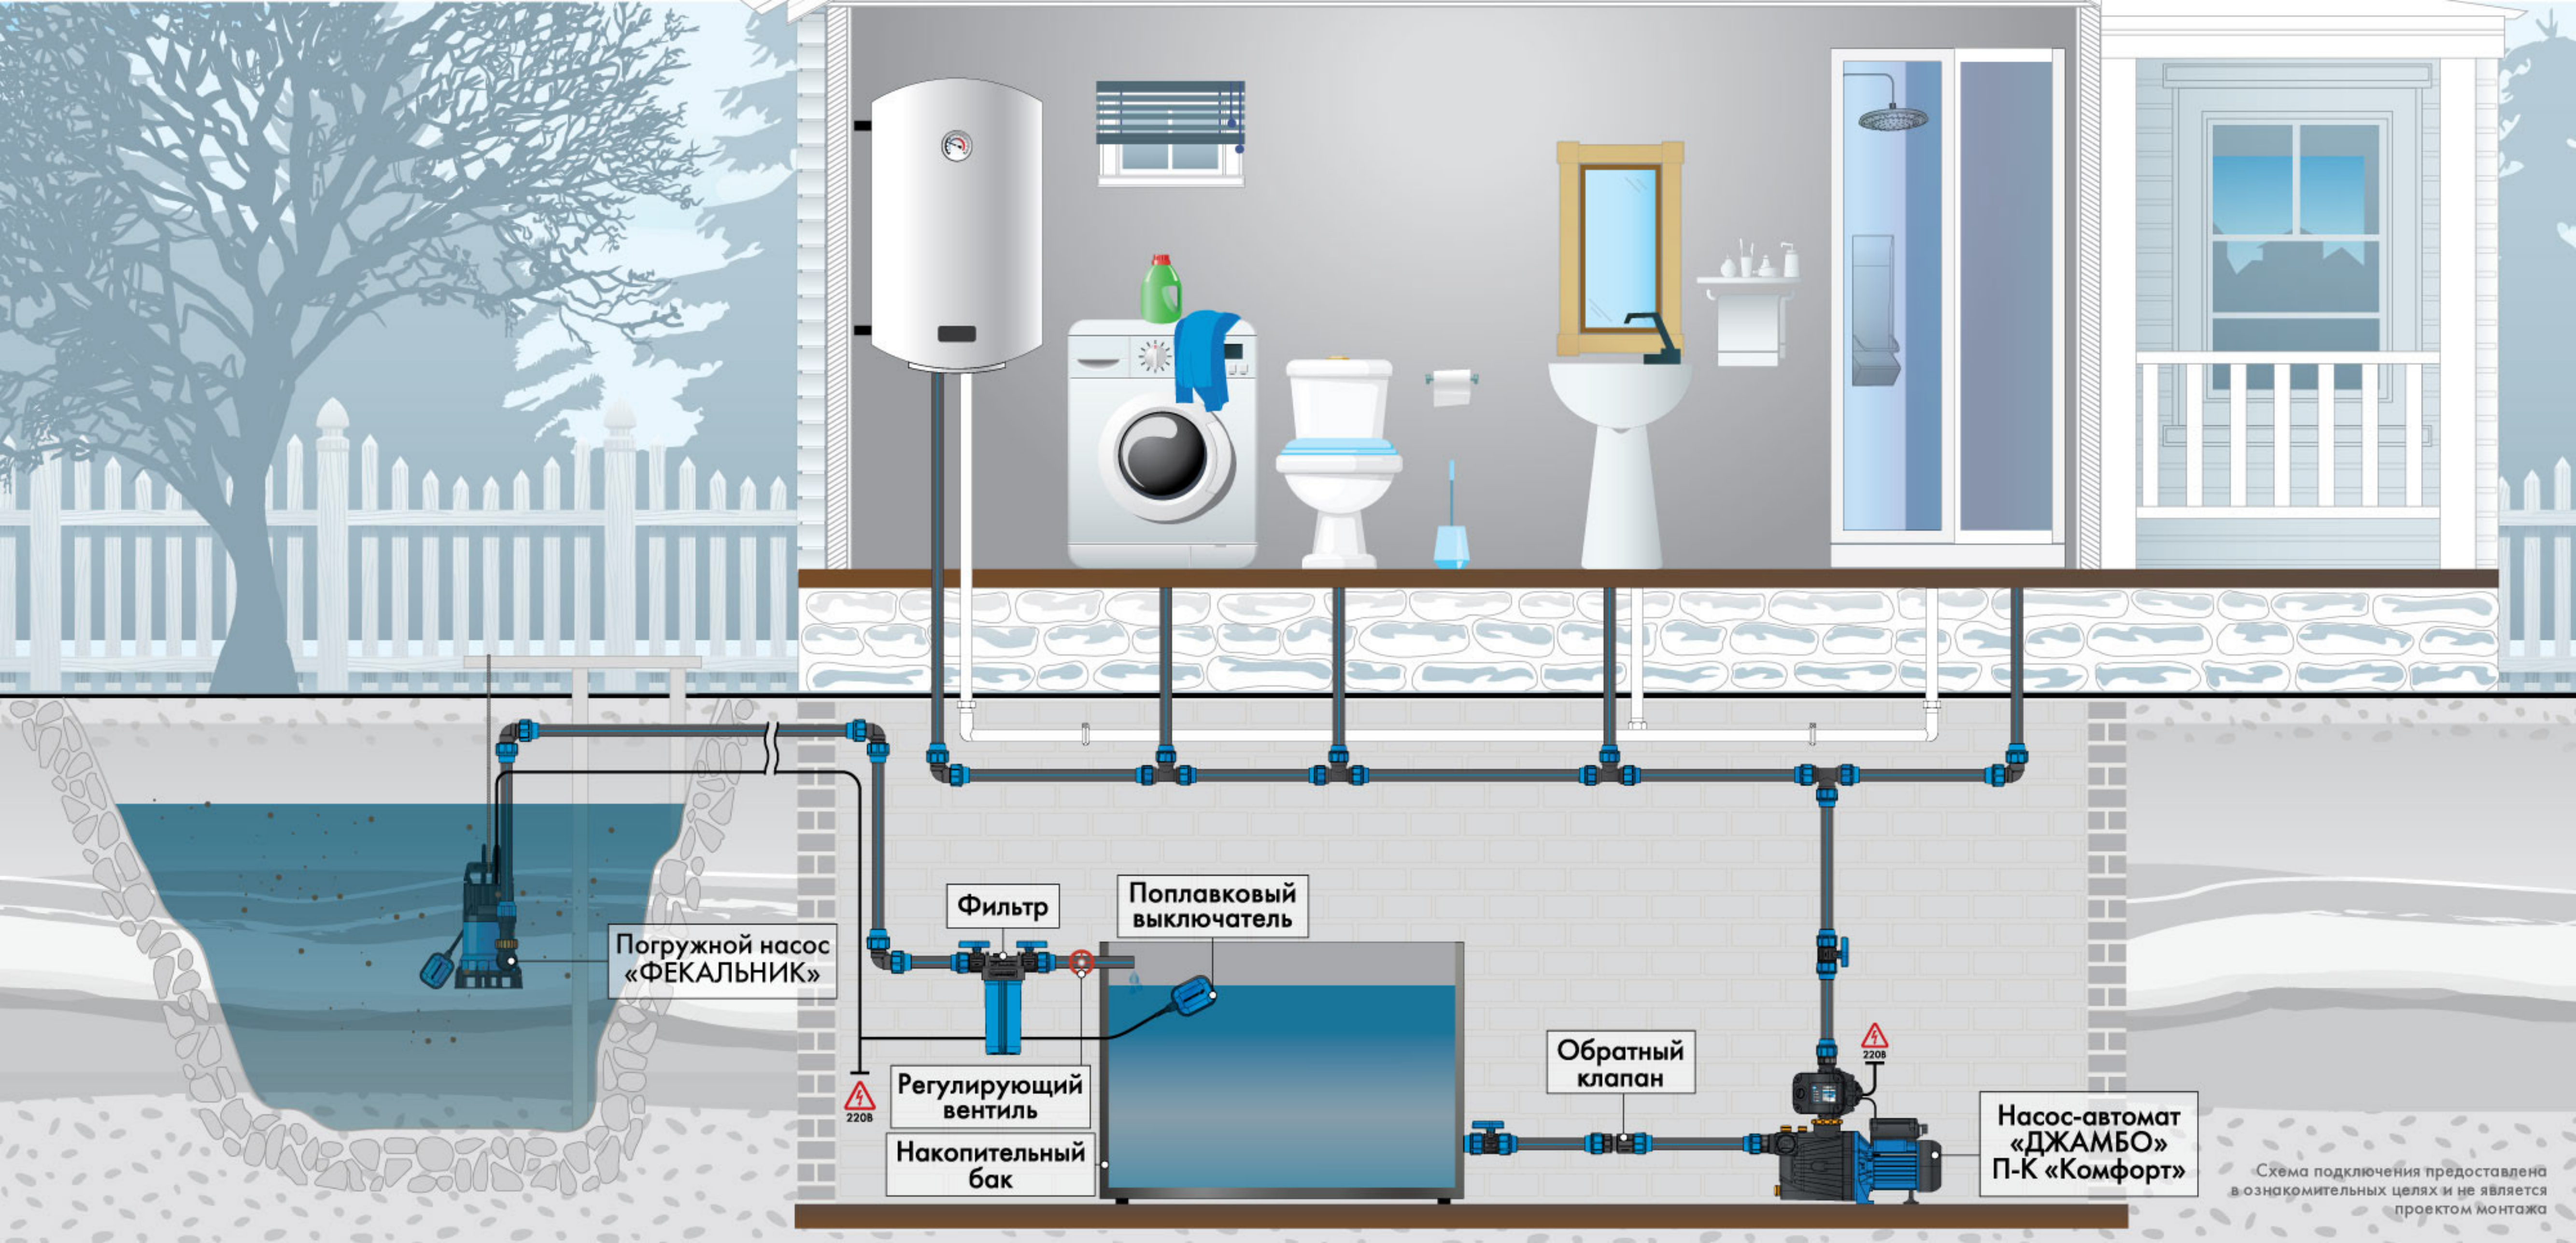


Схема подключения предоставлена в ознакомительных целях и не является проектом монтажа



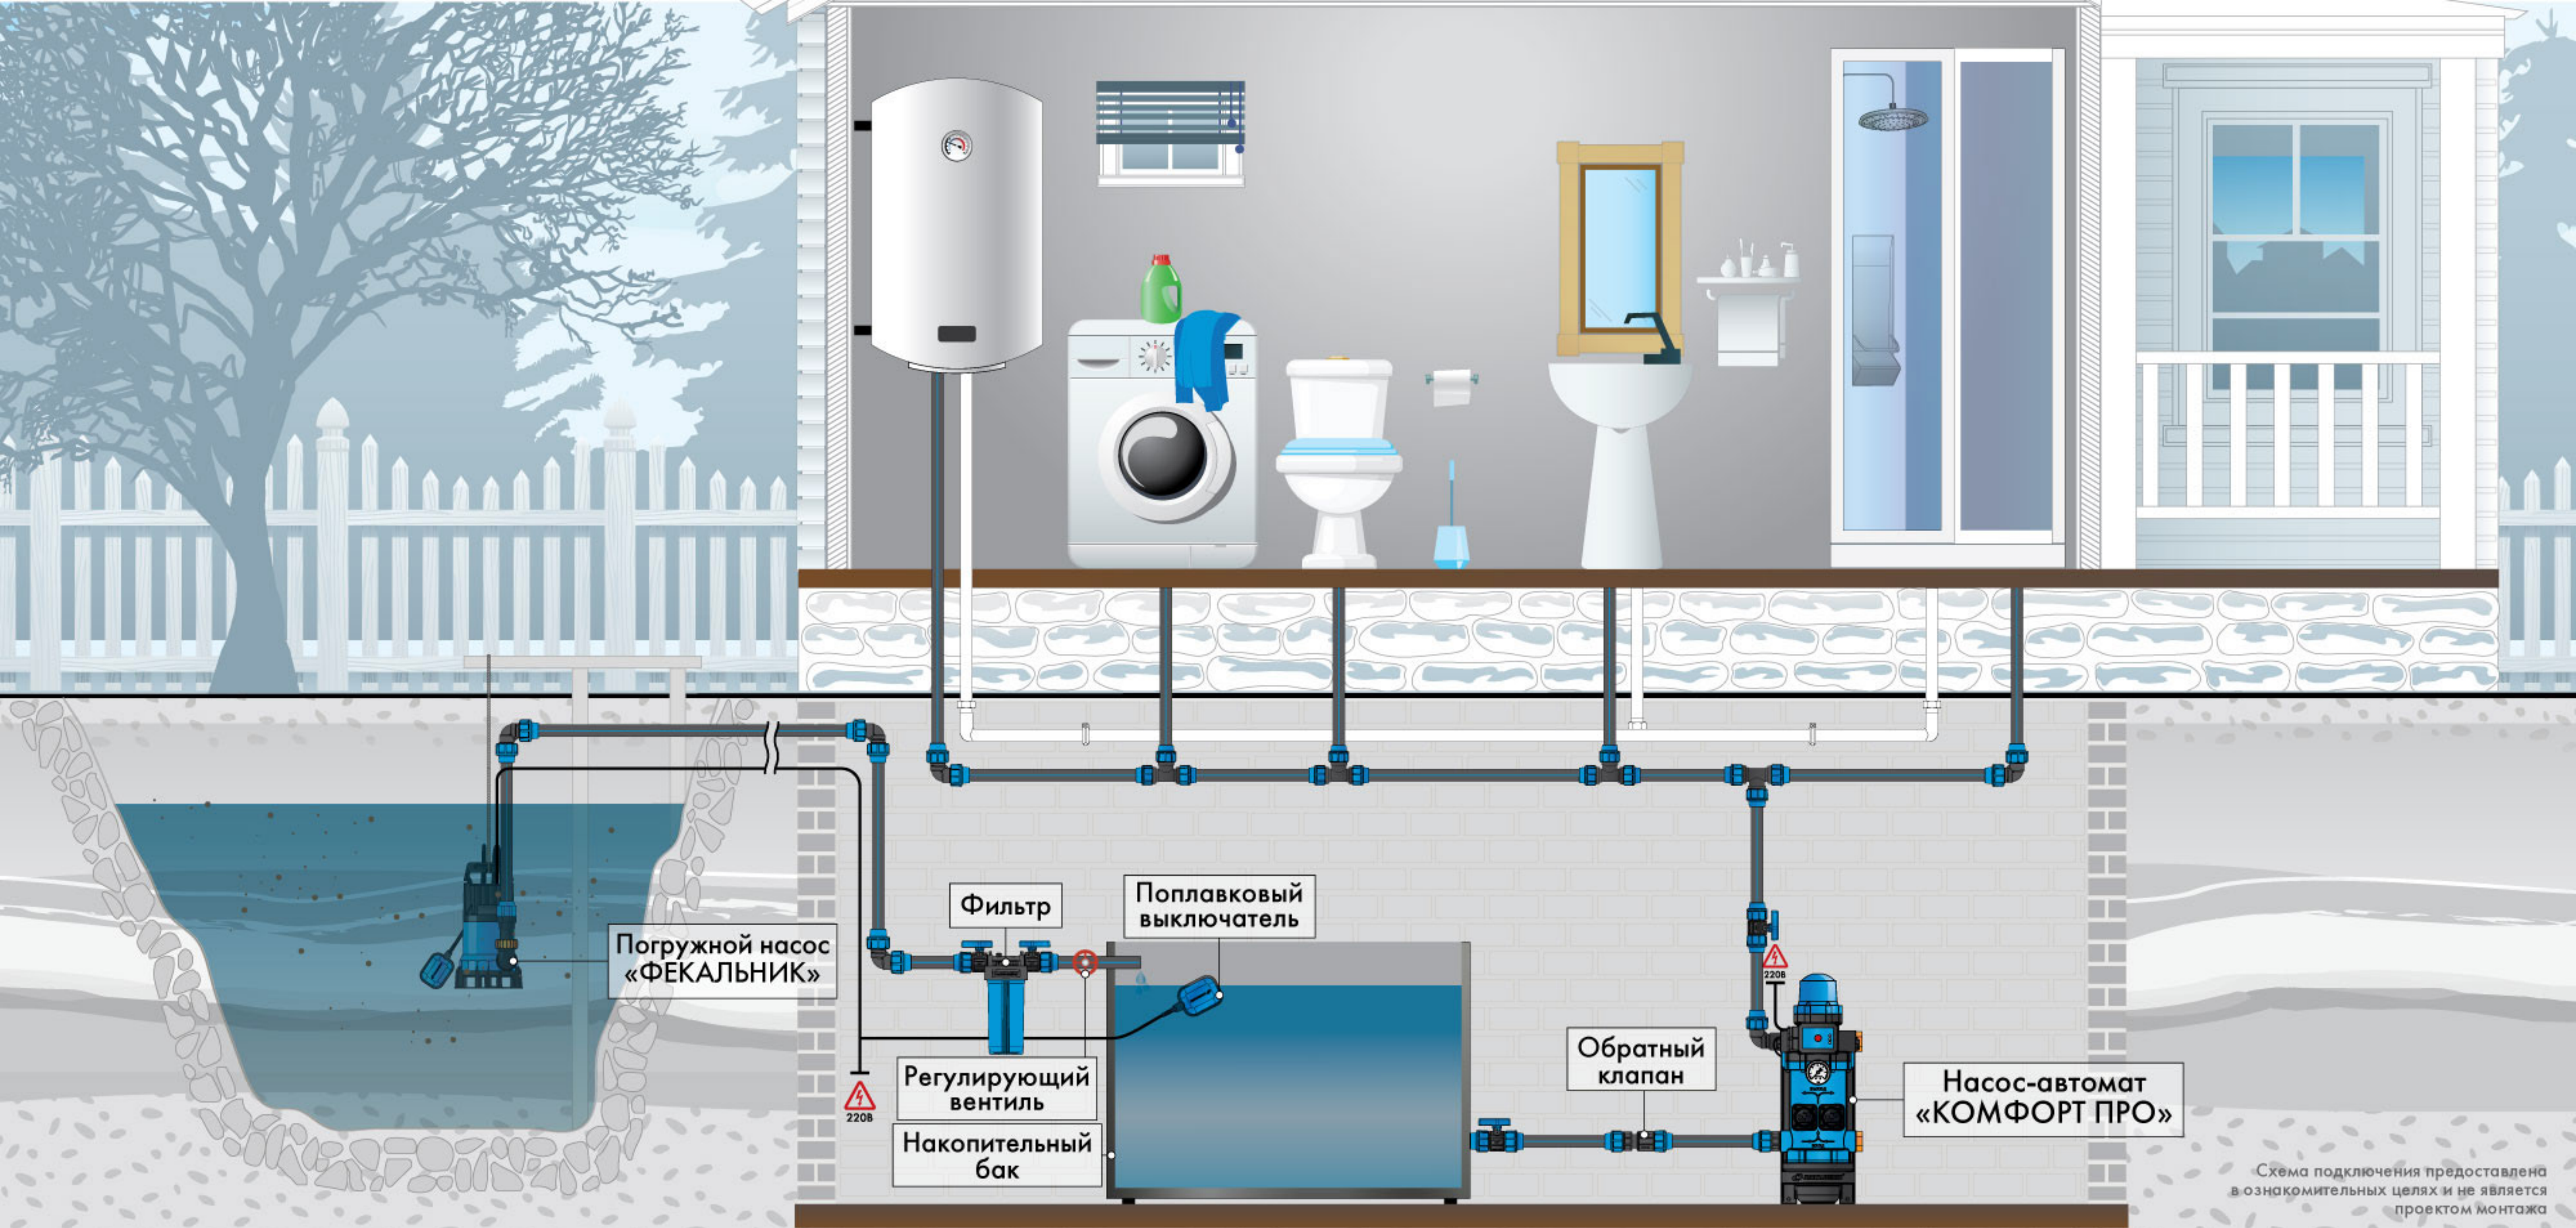


Схема подключения предоставлена в ознакомительных целях и не является проектом монтажа



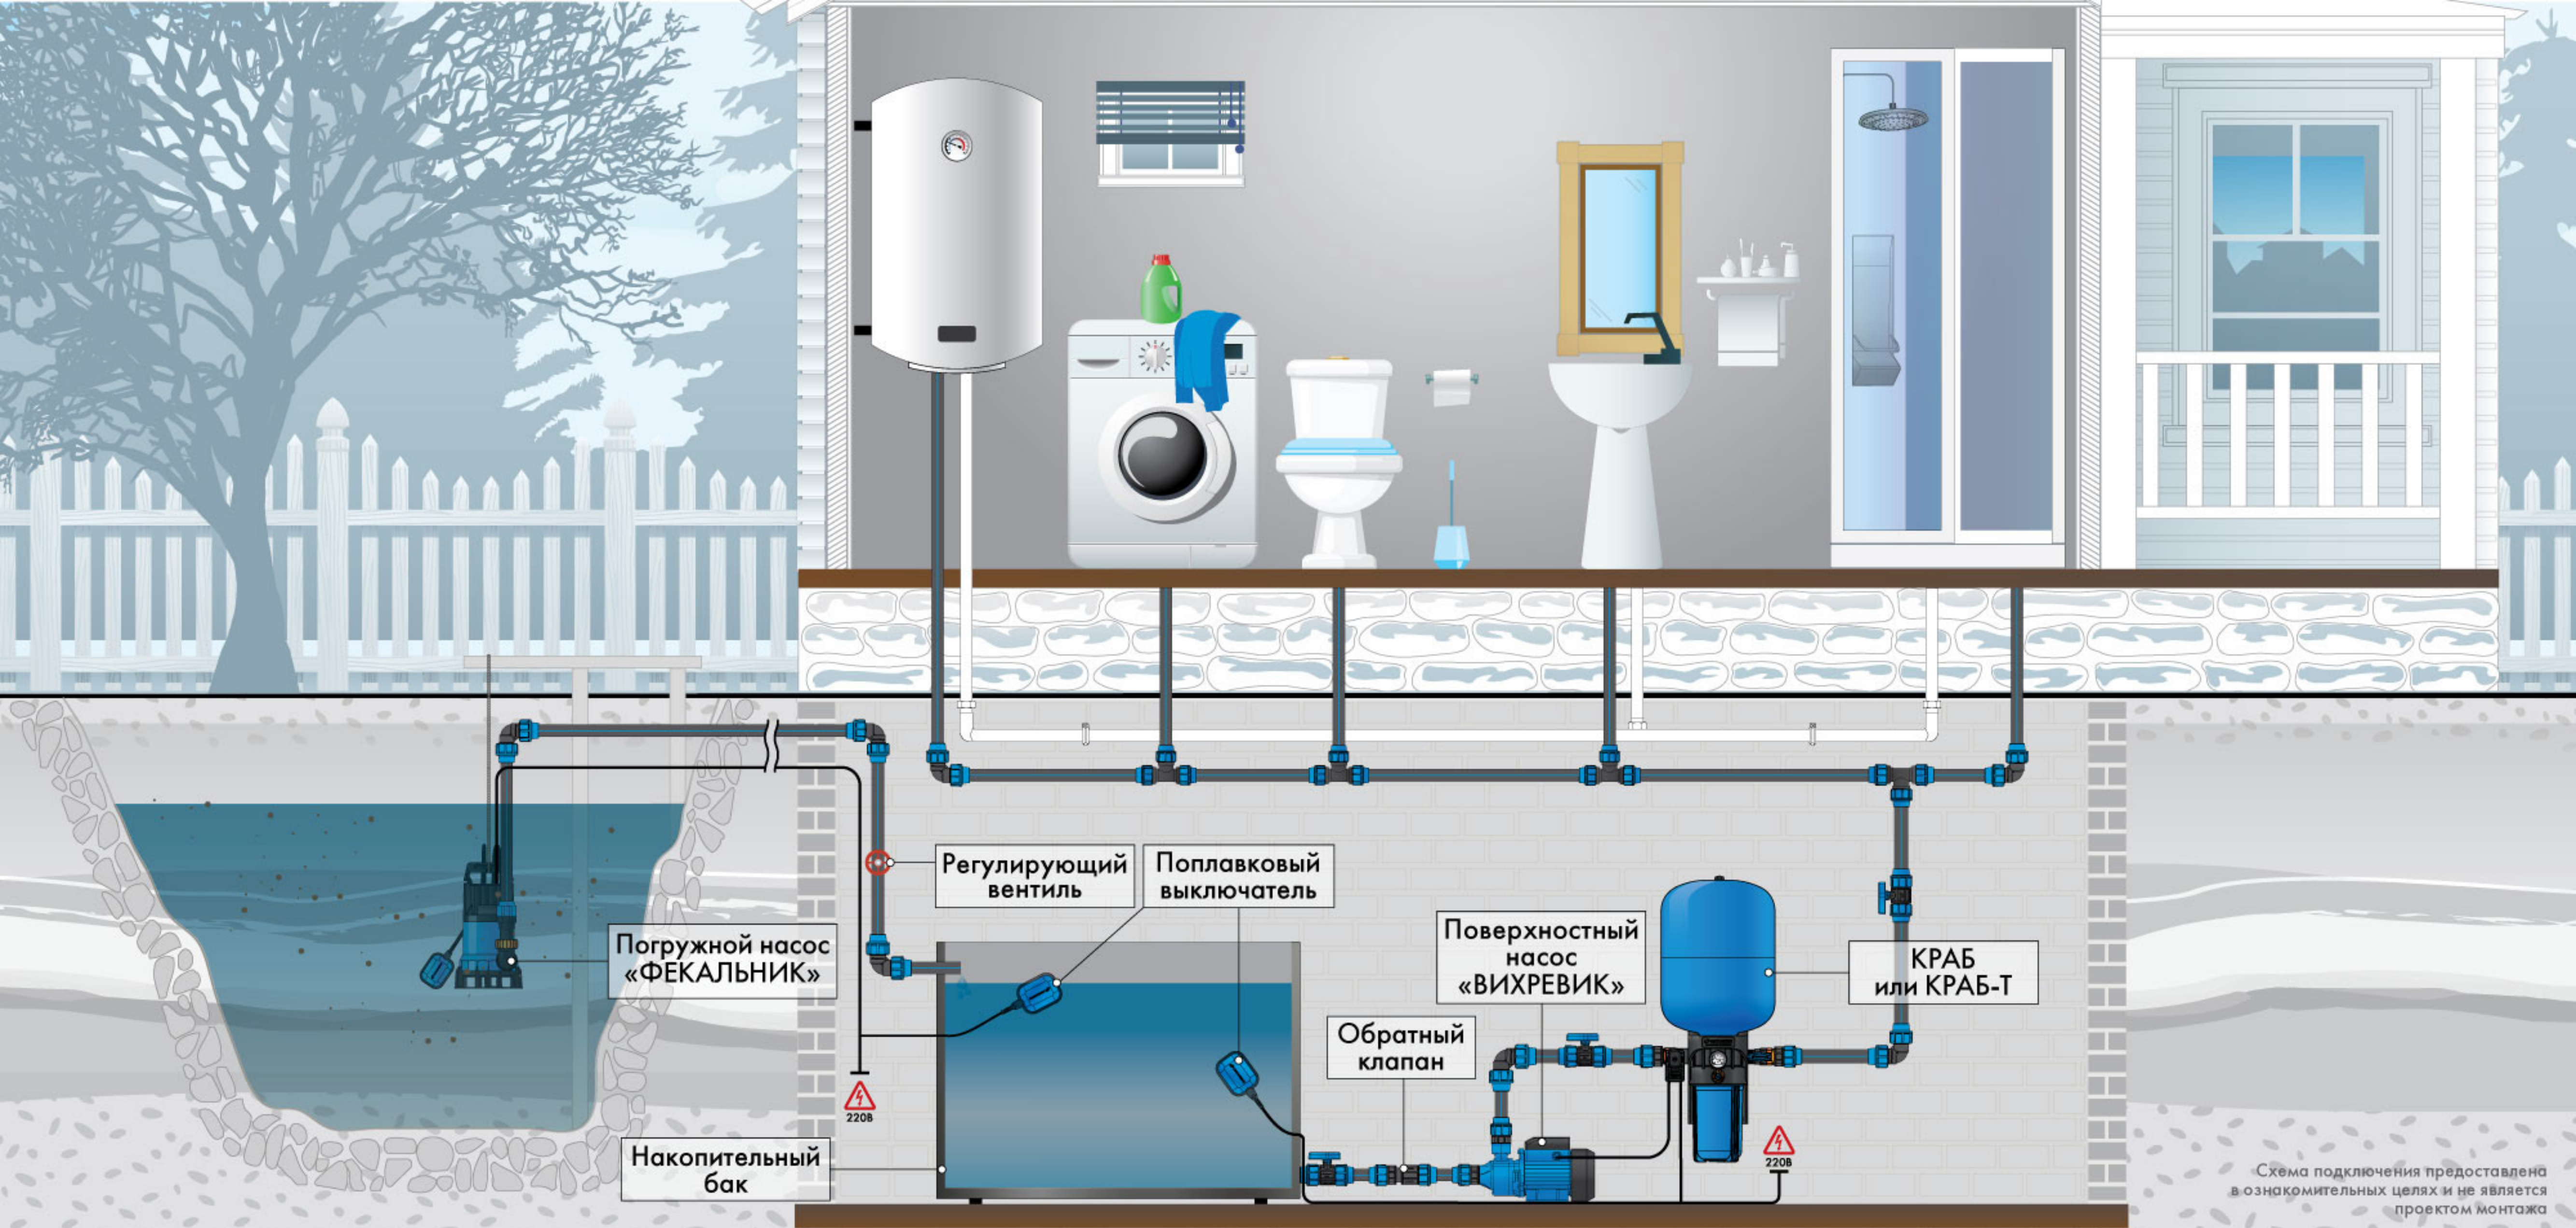


Схема подключения предоставлена в ознакомительных целях и не является проектом монтажа



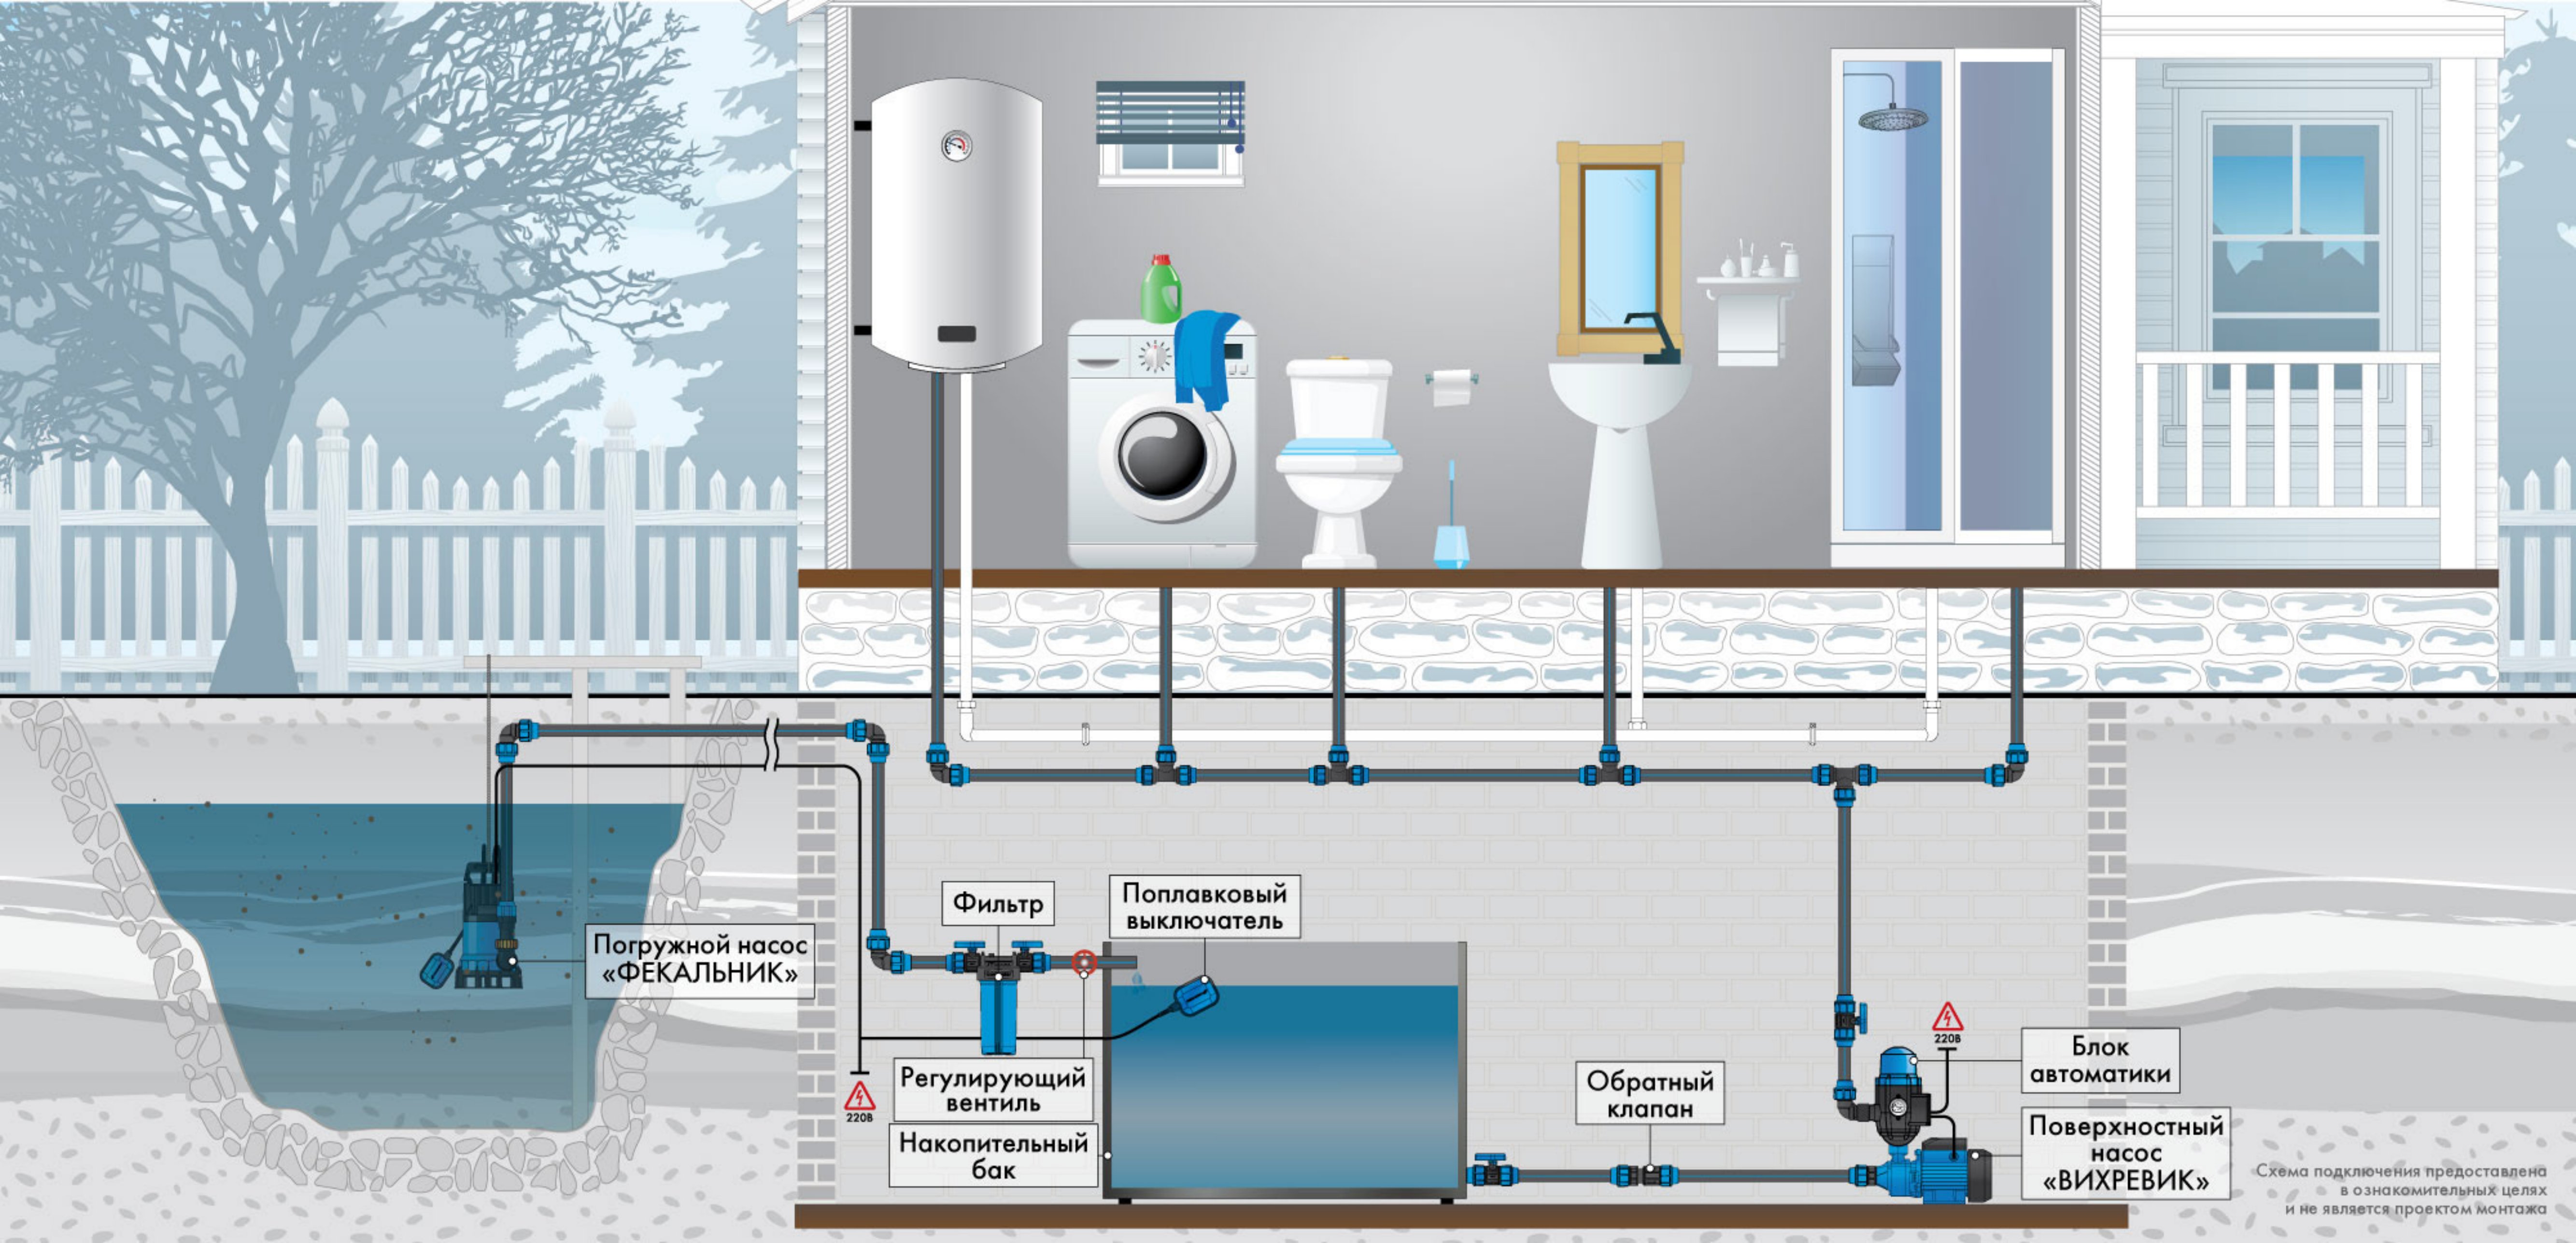


Схема подключения предоставлена в ознакомительных целях и не является проектом монтажа



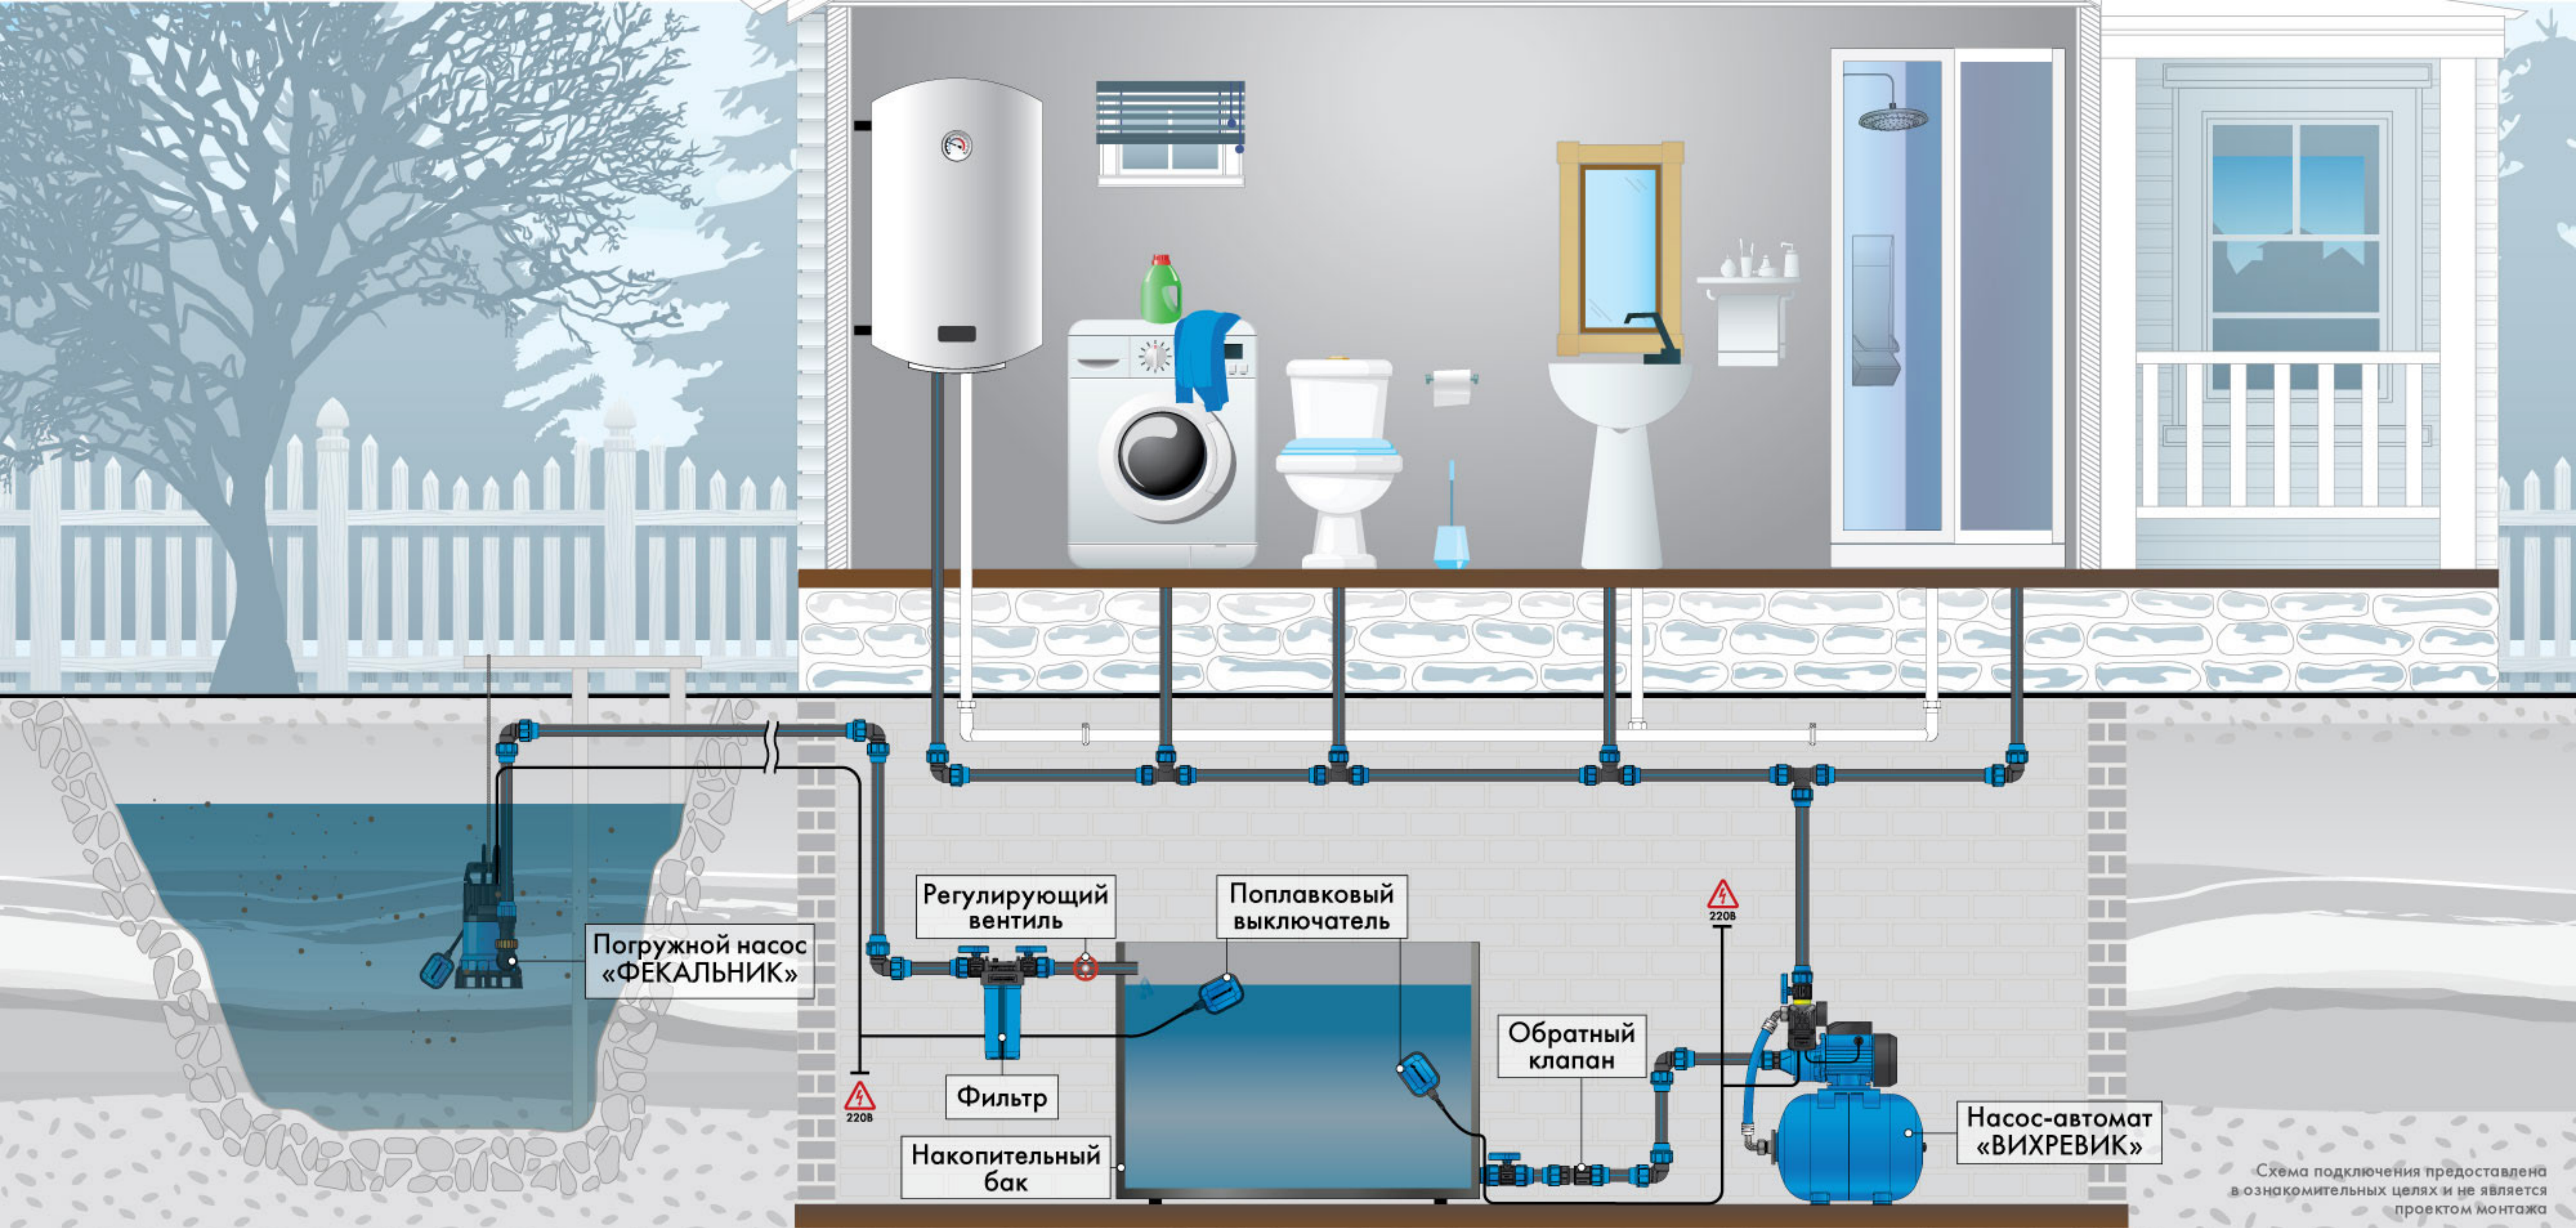


Схема подключения предоставлена в ознакомительных целях и не является проектом монтажа